


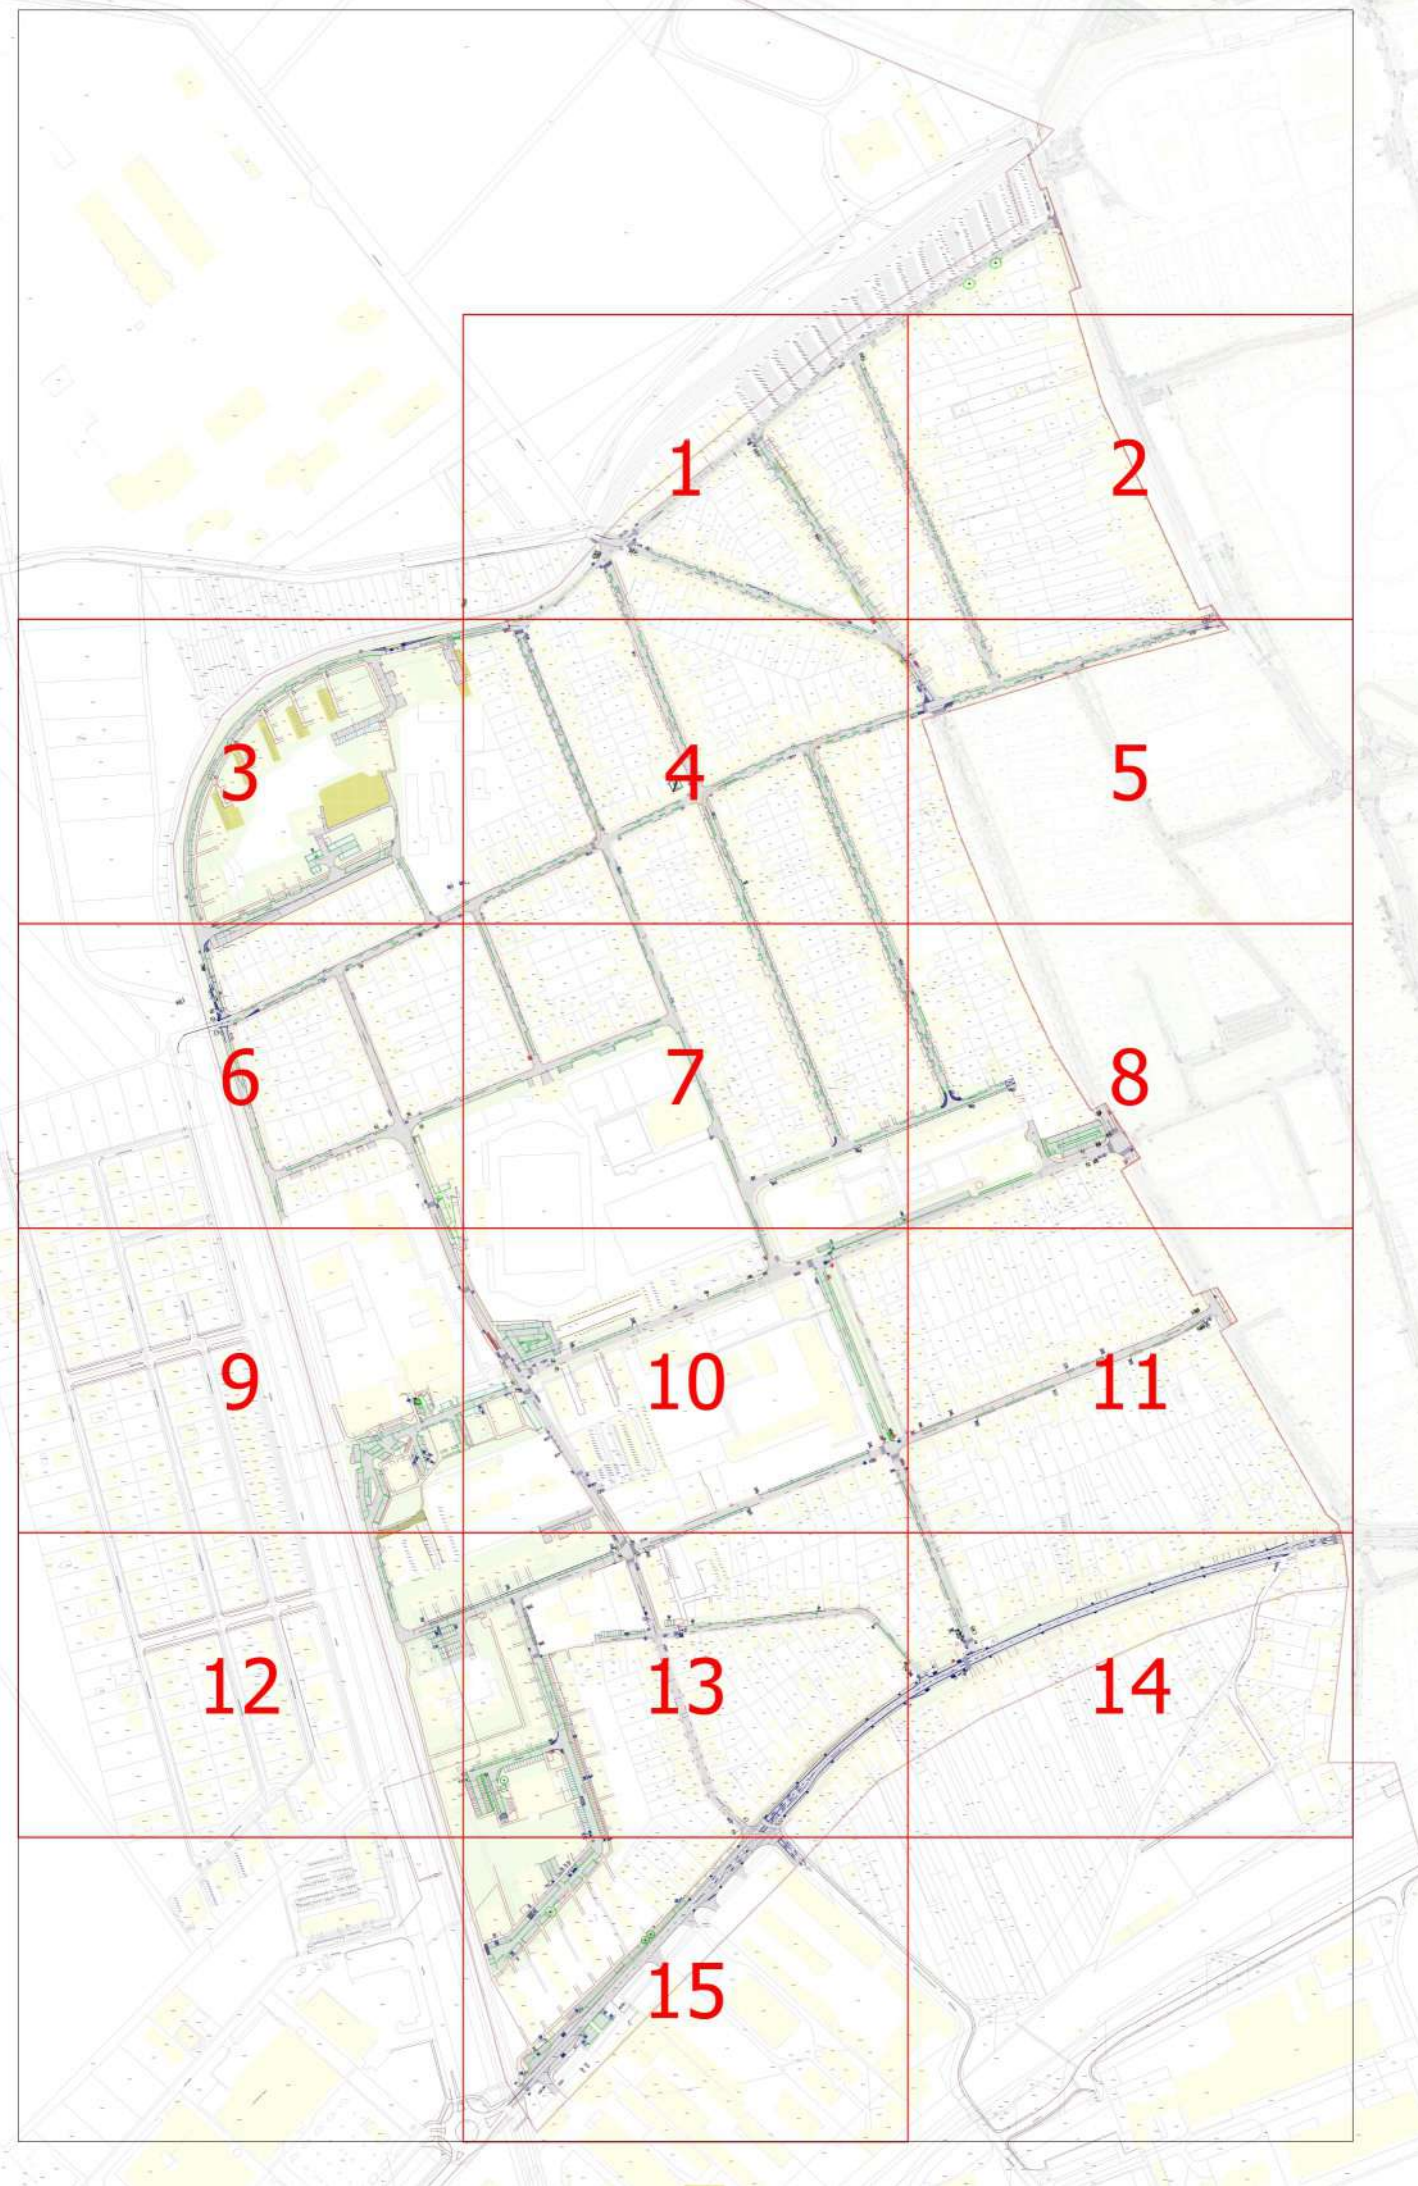

Hranice řešeného území

Navržený samostatný sloupek

Navržený úchyt na sloupu VO


Stávající samostatný sloupek

Stávající úchyt na sloupu VONově navržené vodorovné dopravní značeníStávající dopravní značení zachovanéPochozí plochyVjezdy na místa ležící mimo PK

Vytýčení hranic pozemků a ploch odlišných od katastru nemovitostí

Vyobrazení stávajícího dopravního značení může být i v původní podobě podle vyhl. 9/2009.

Úvodní fáze parkovací politiky města Pezinok				
ETAPA DÍLA :	Druhá etapa zóny placeného stání - západ			
VÝKRESOVÁ ČÁST :	Návrh dopravního značení pro realizaci ZPP - 2. verze			
ŘEŠENÉ ÚZEMÍ :	Město Pezinok - vymezené území města			
OBJEDNATEL :	Mesto Pezinok, Radničné námestie 7, 902 14 Pezinok			
ZHOTOVITEL :	M.O.Z. Consult s.r.o., Radimova 2342/36, 169 00 Praha 6 Společnost je zapsána v obchodním rejstříku vedeném Městským soudem v Praze, oddíl C, vložka 87299			
VEDOUCÍ PROJEKTU :	Ing. Petr Horský	KRESLIL :	Ing. Jan Zítek	consult M.O.Z.
MĚŘÍTKO :	1 : 500 (A1) 15 x A1	DATUM :	23-08-2024	

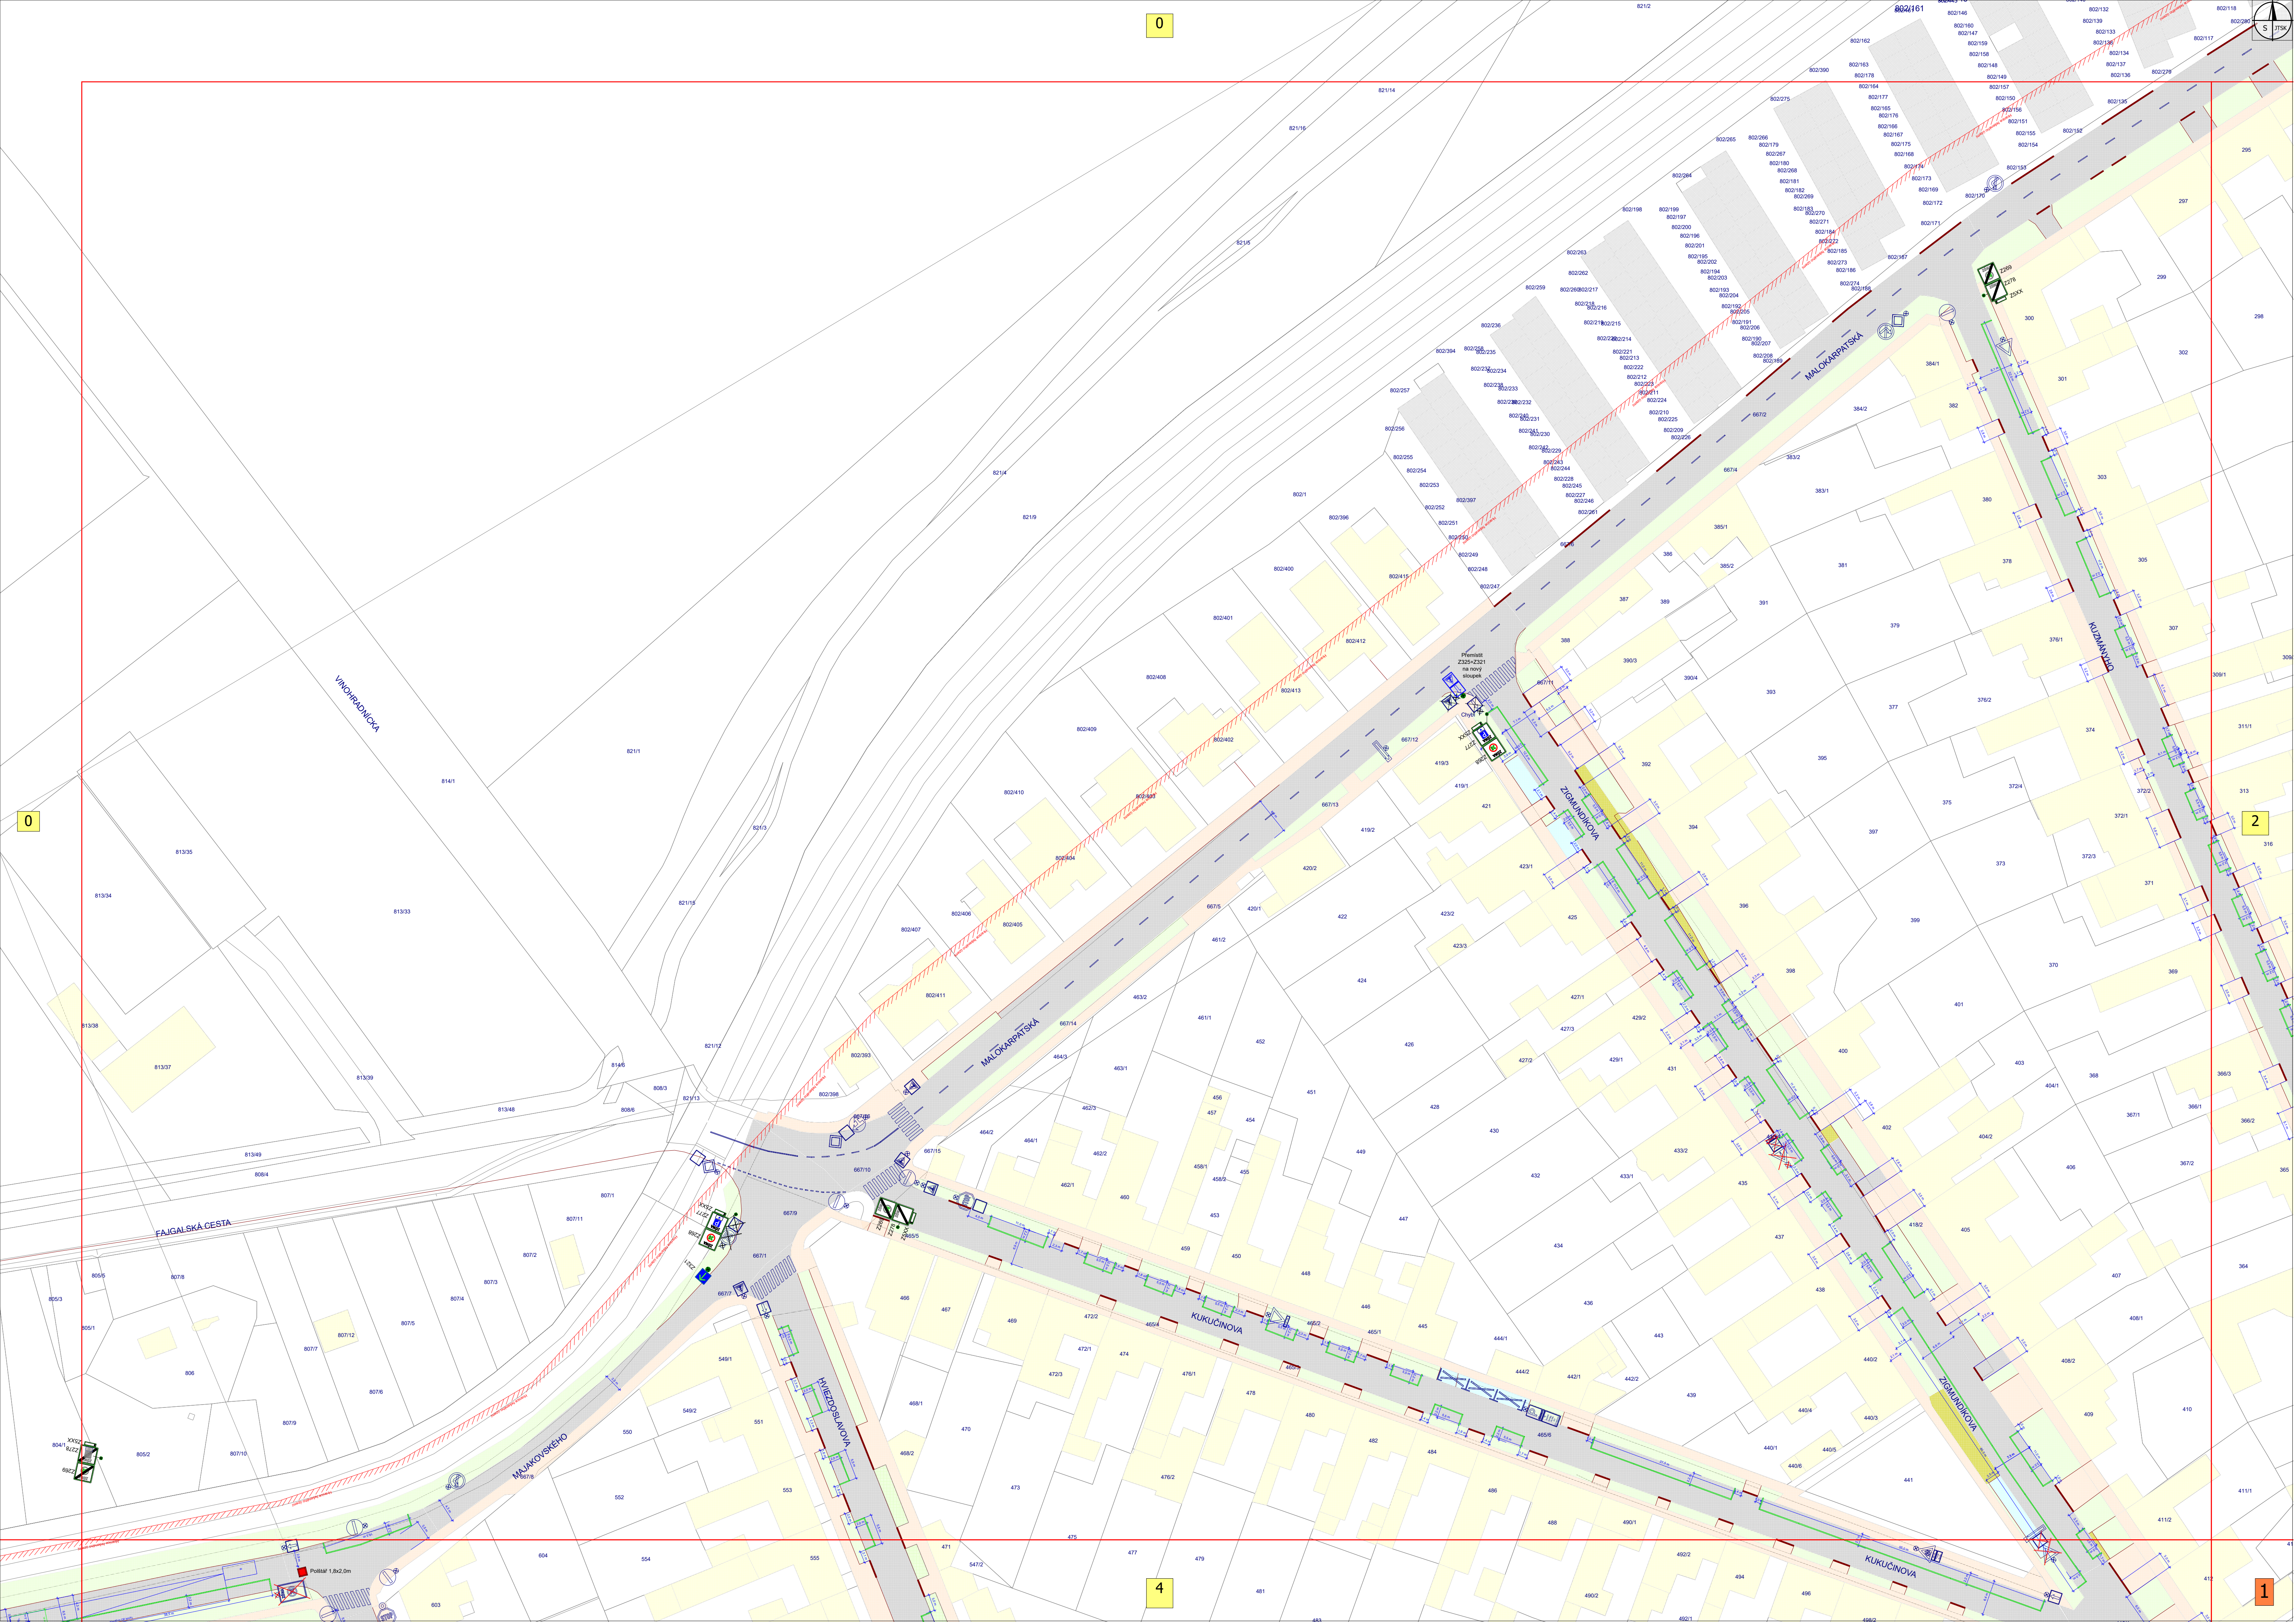



0


2

4


1

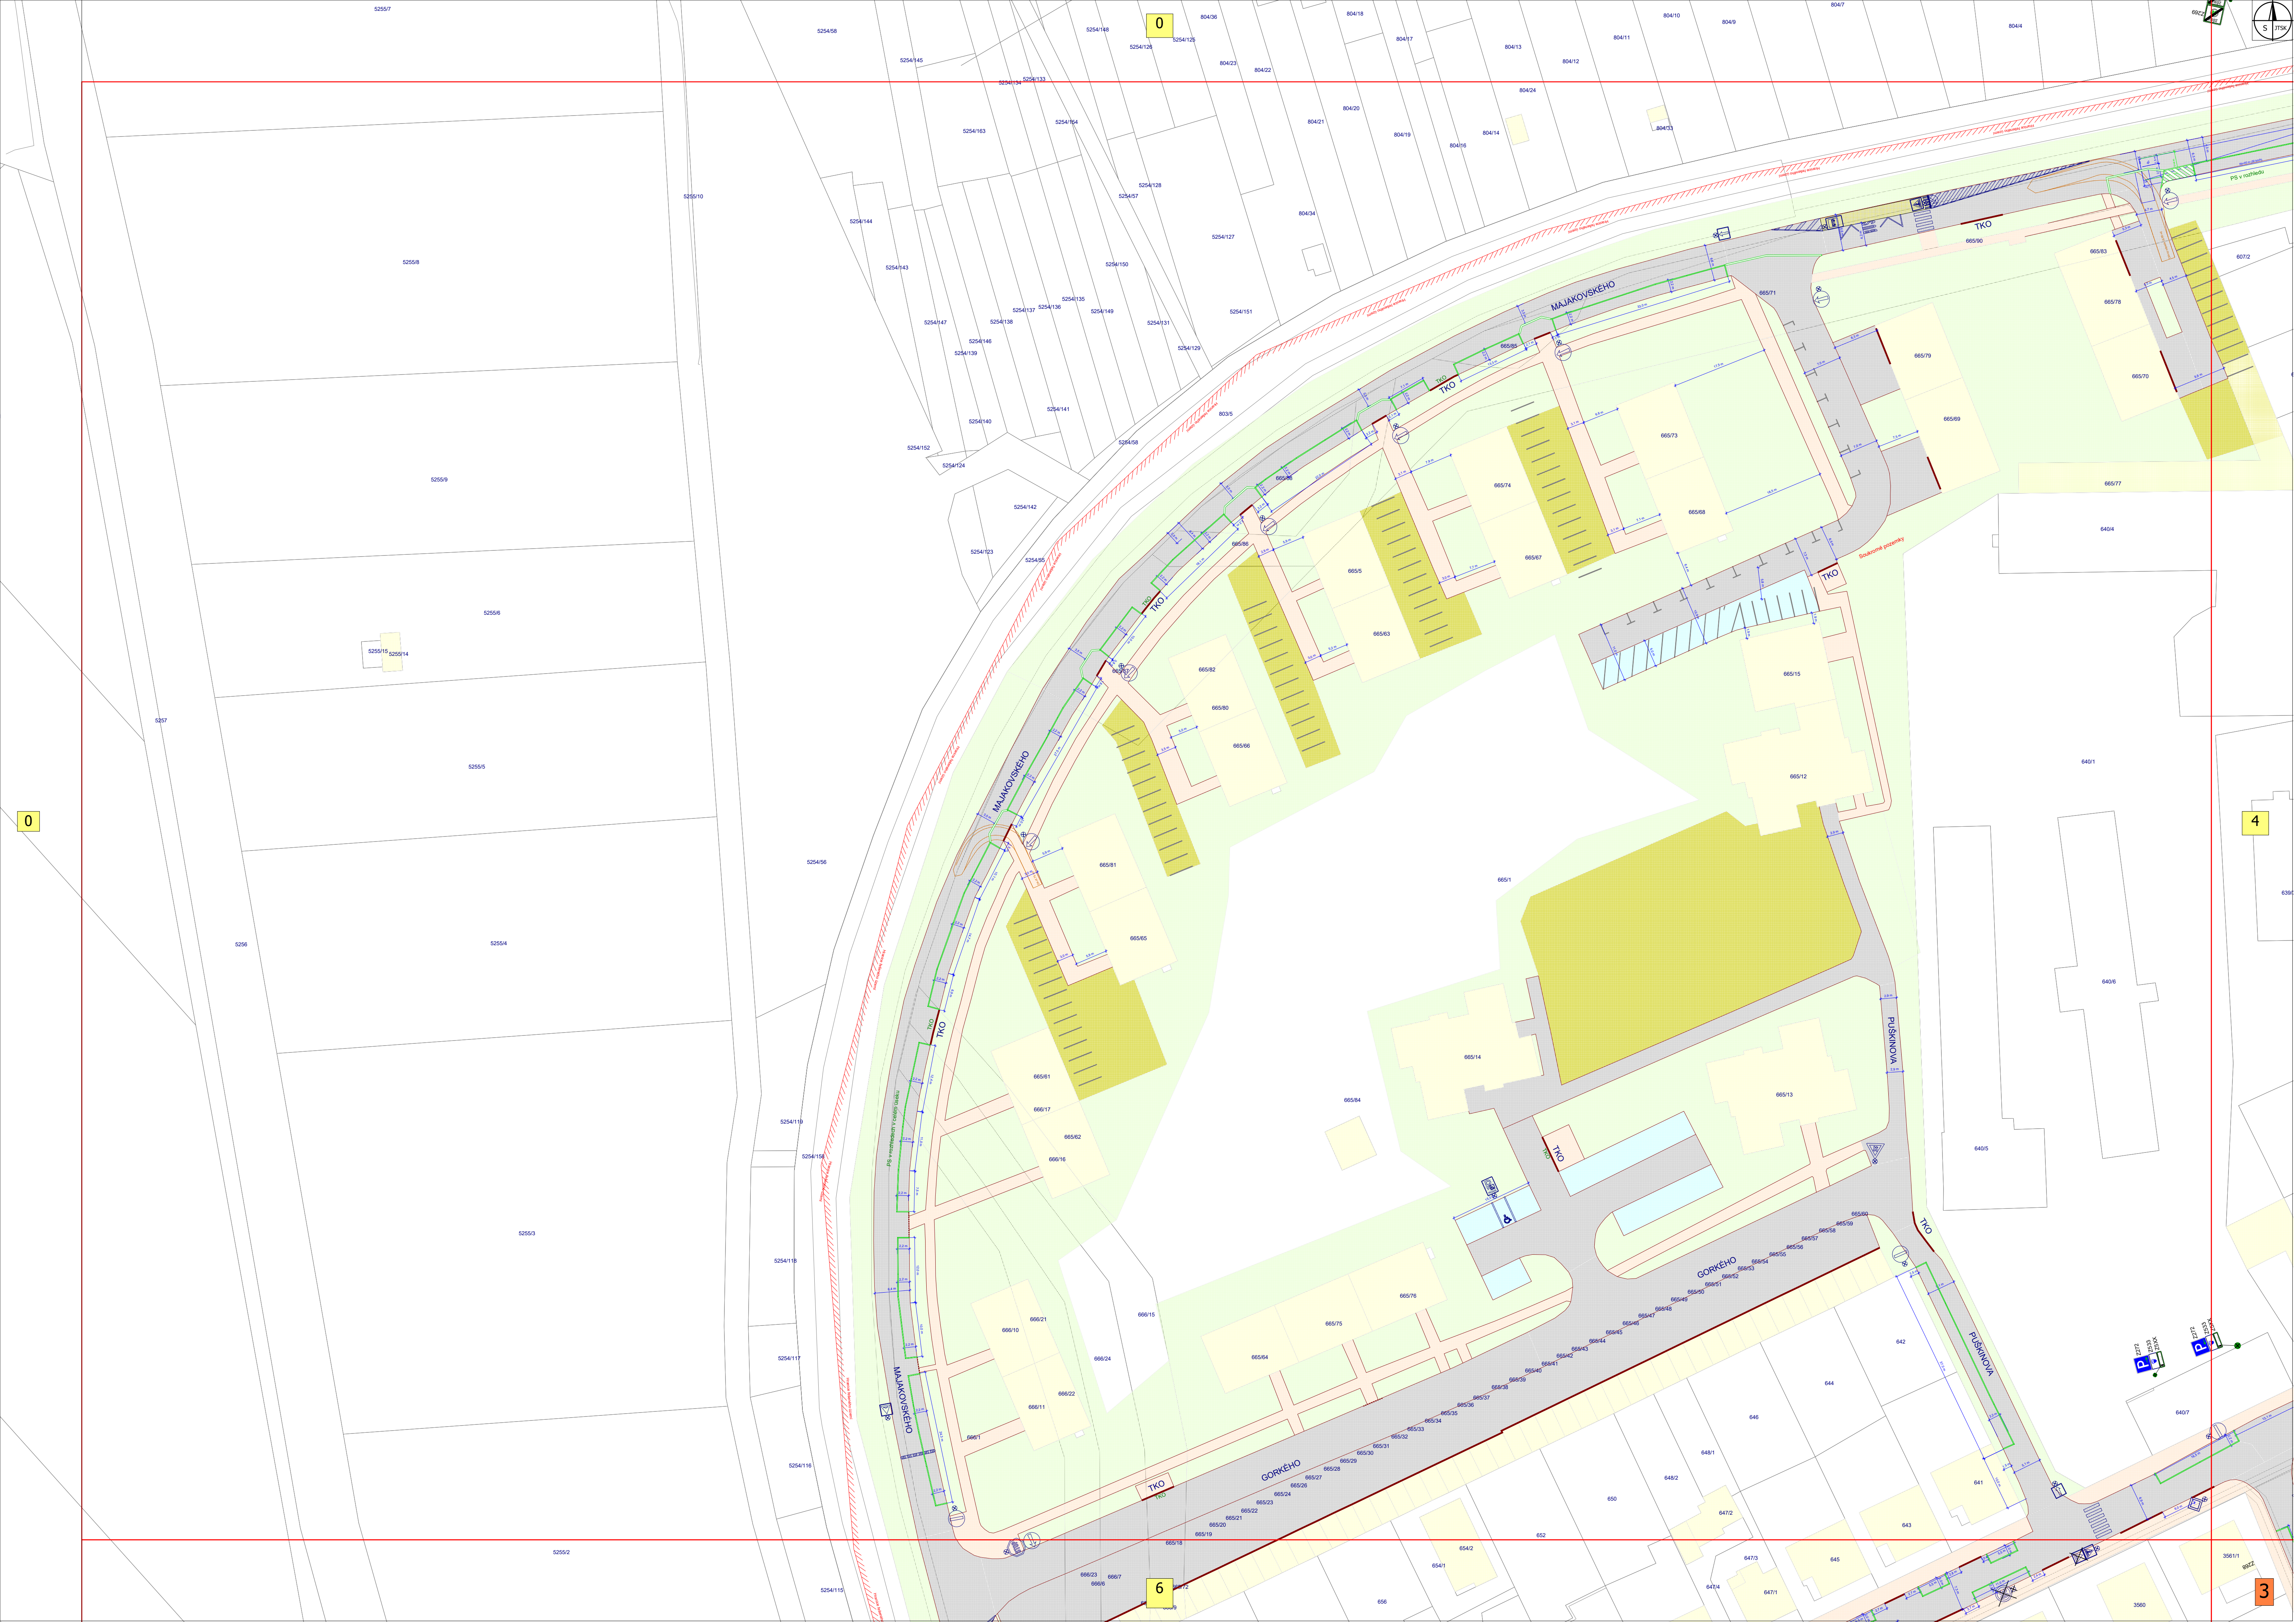

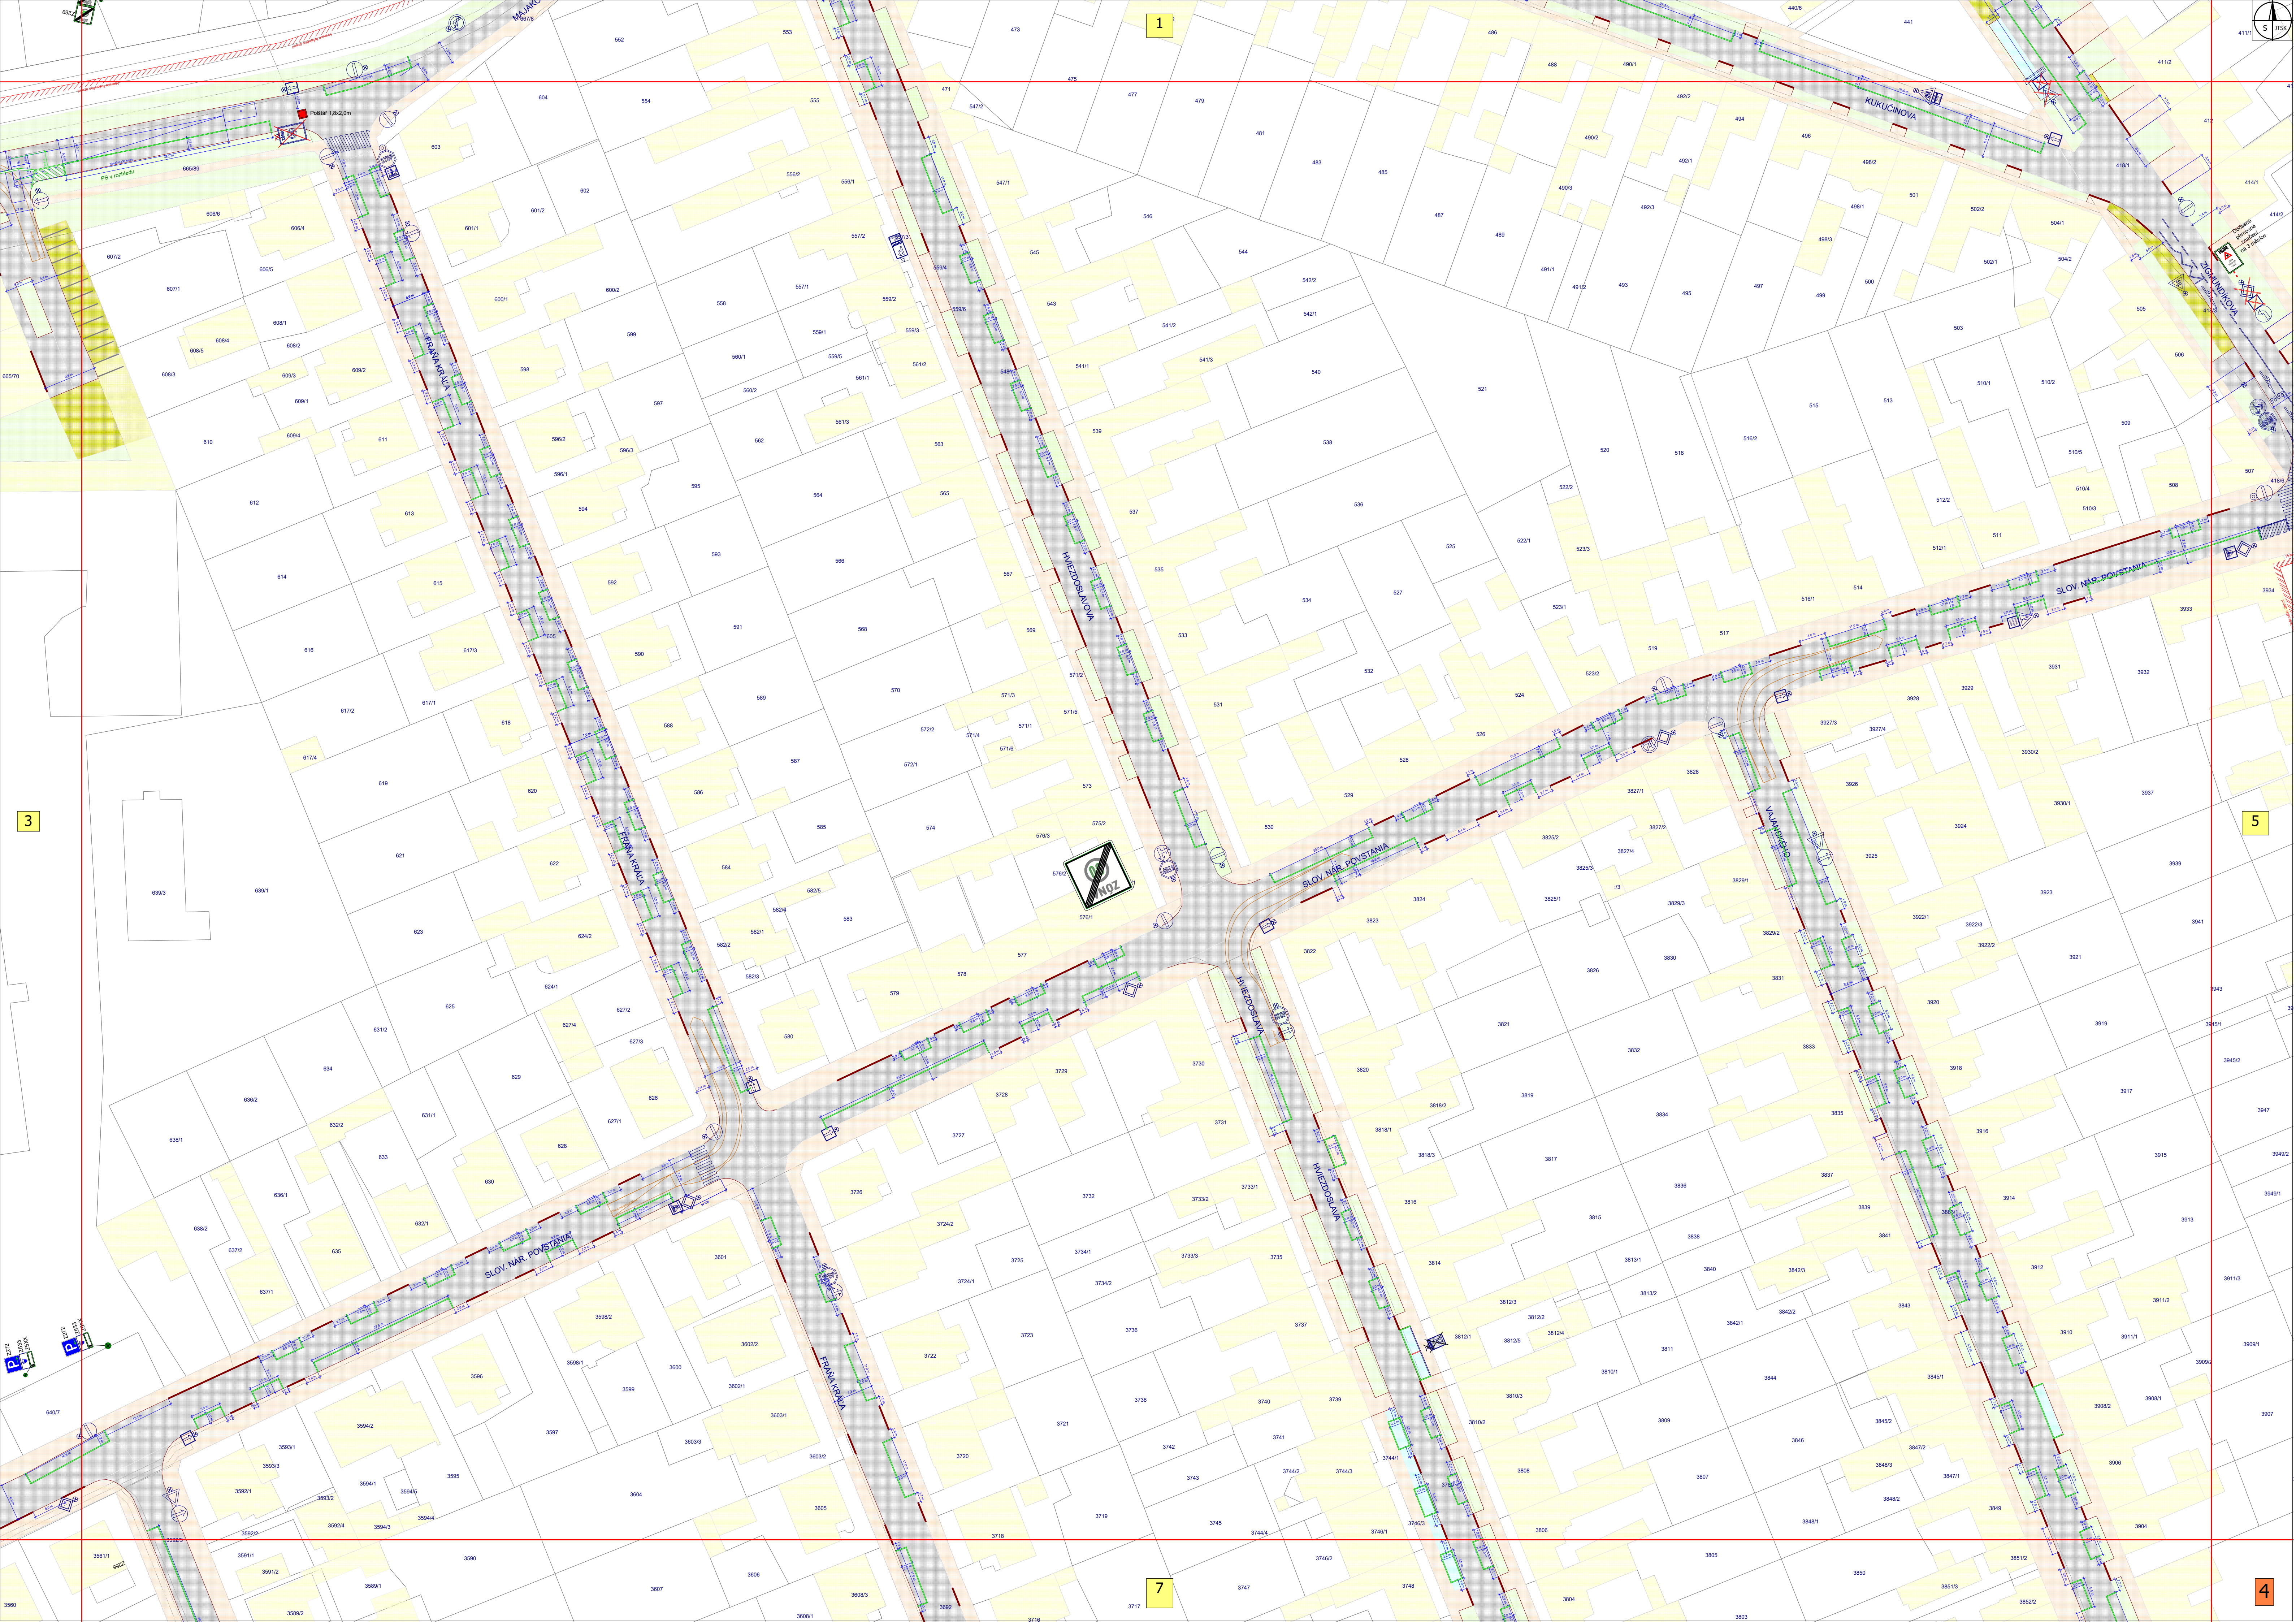

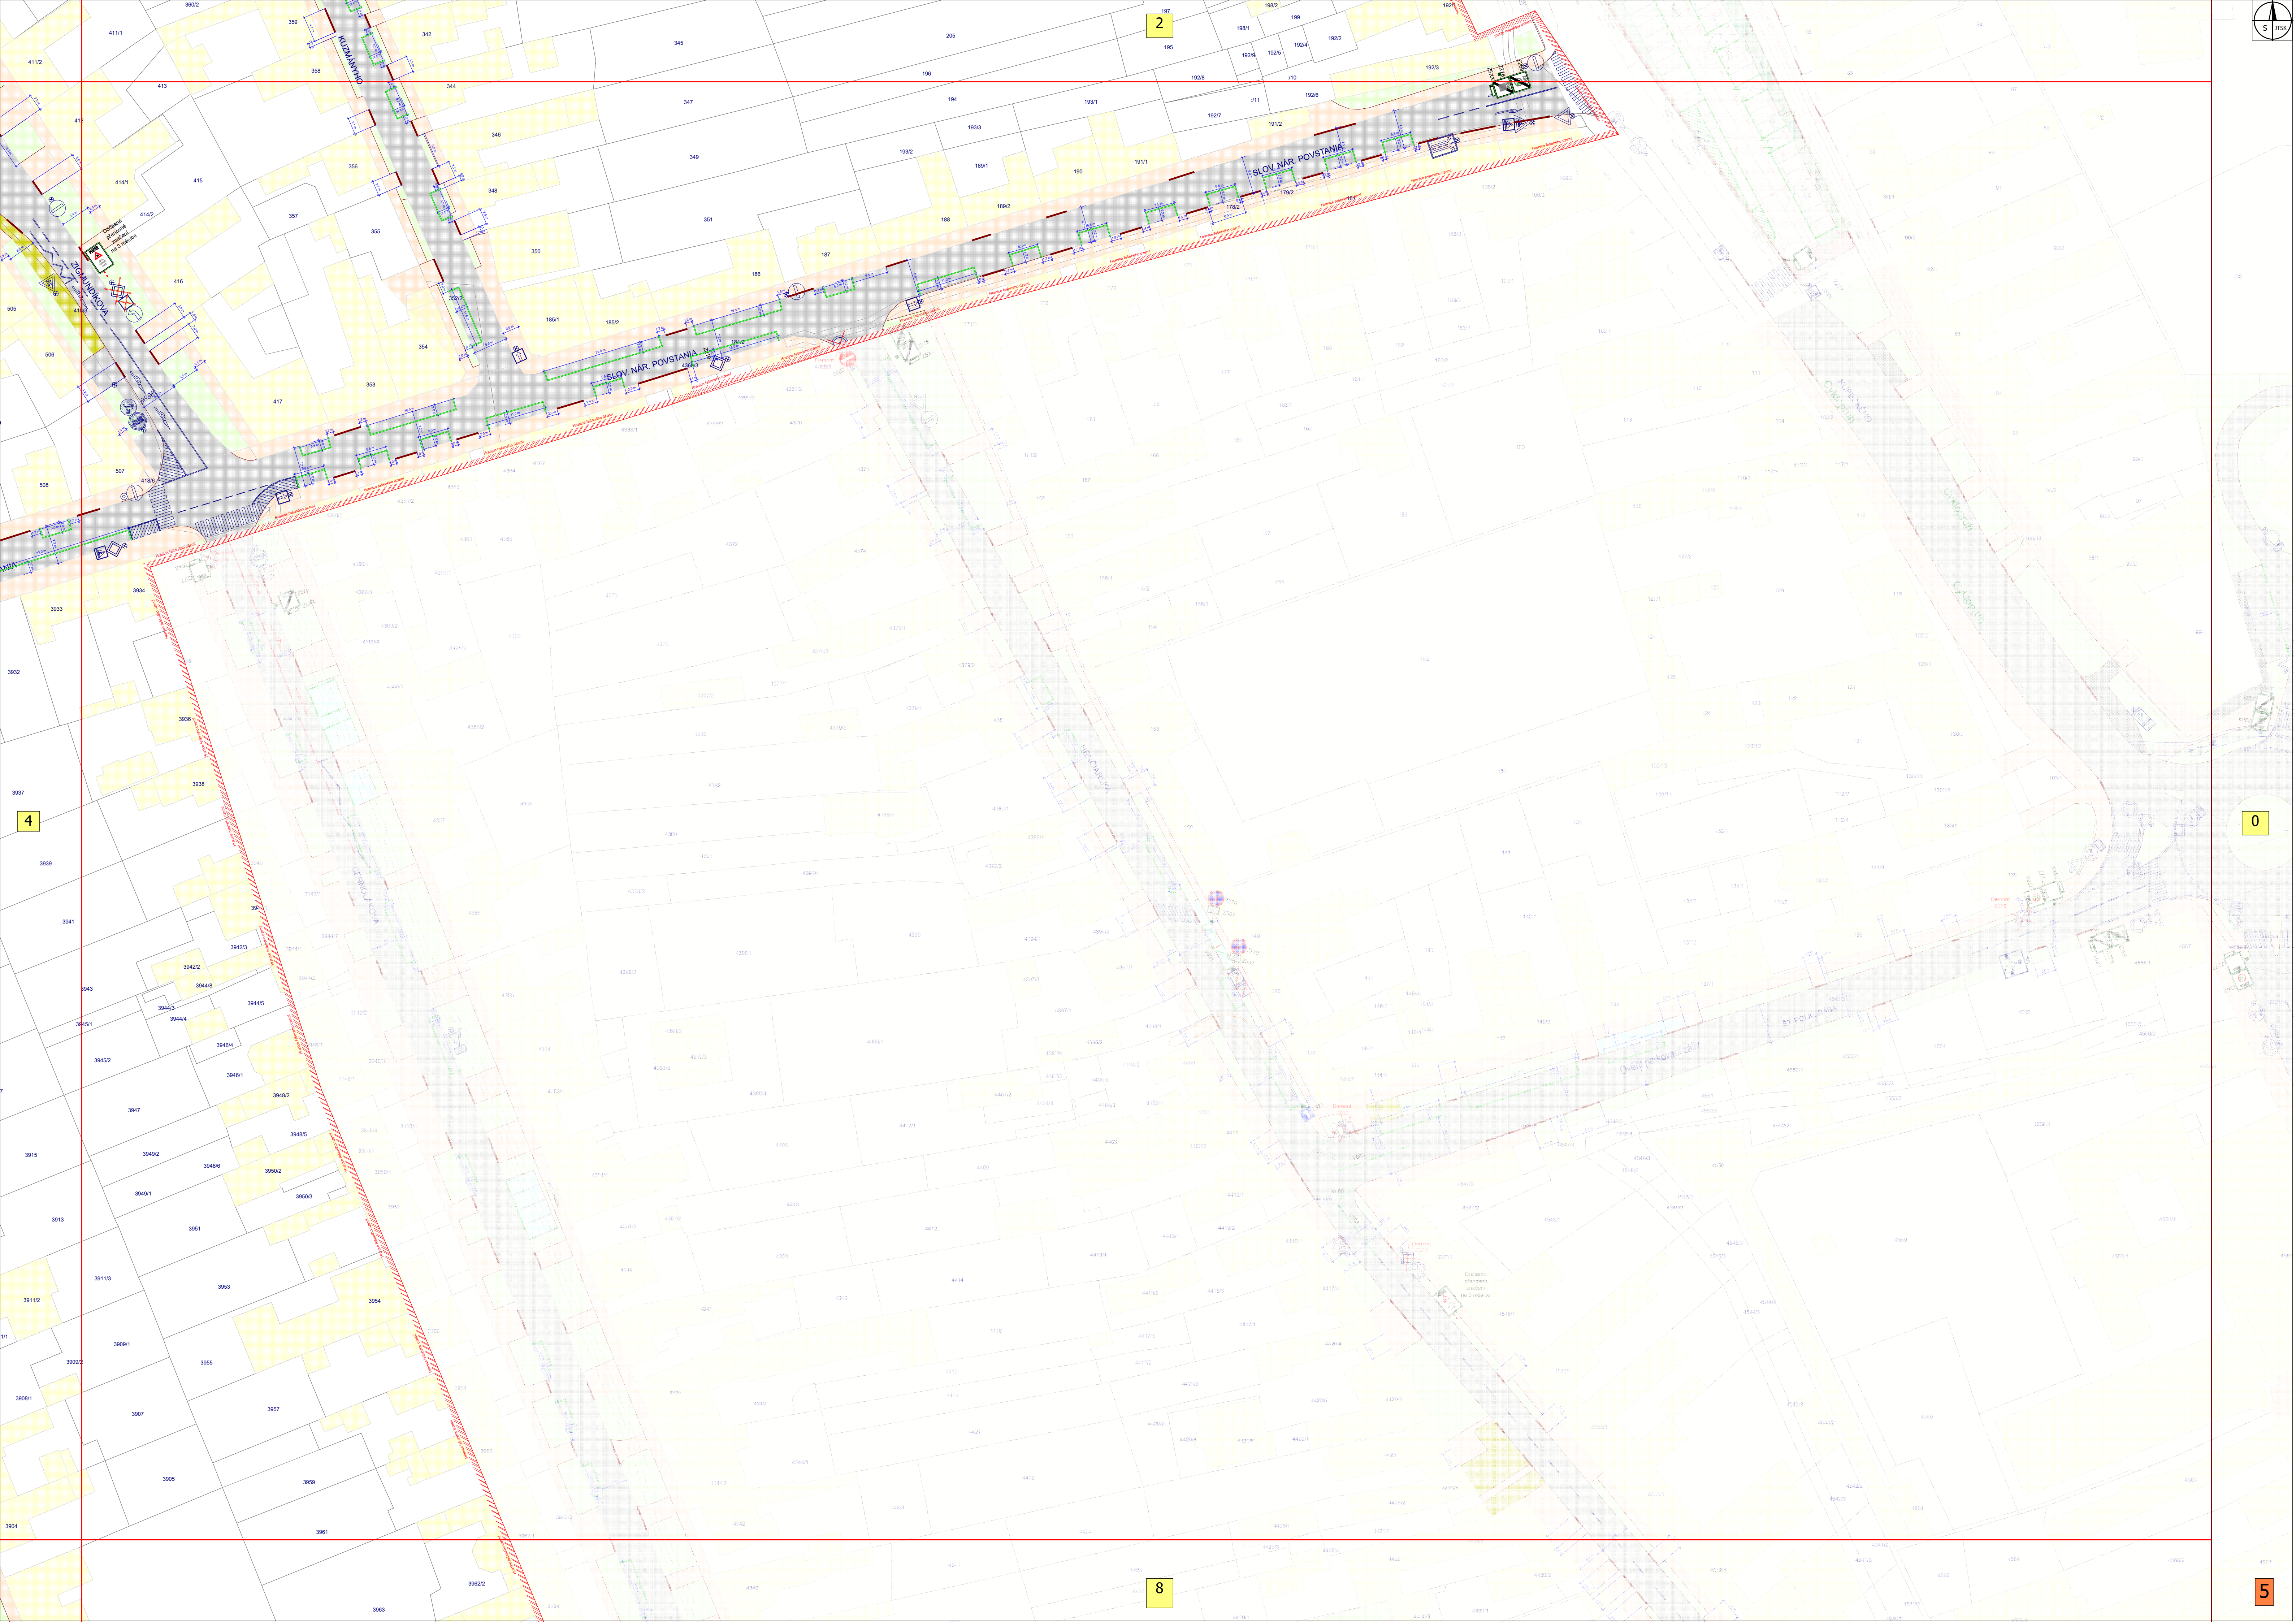

2

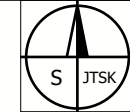


4


0


8

5

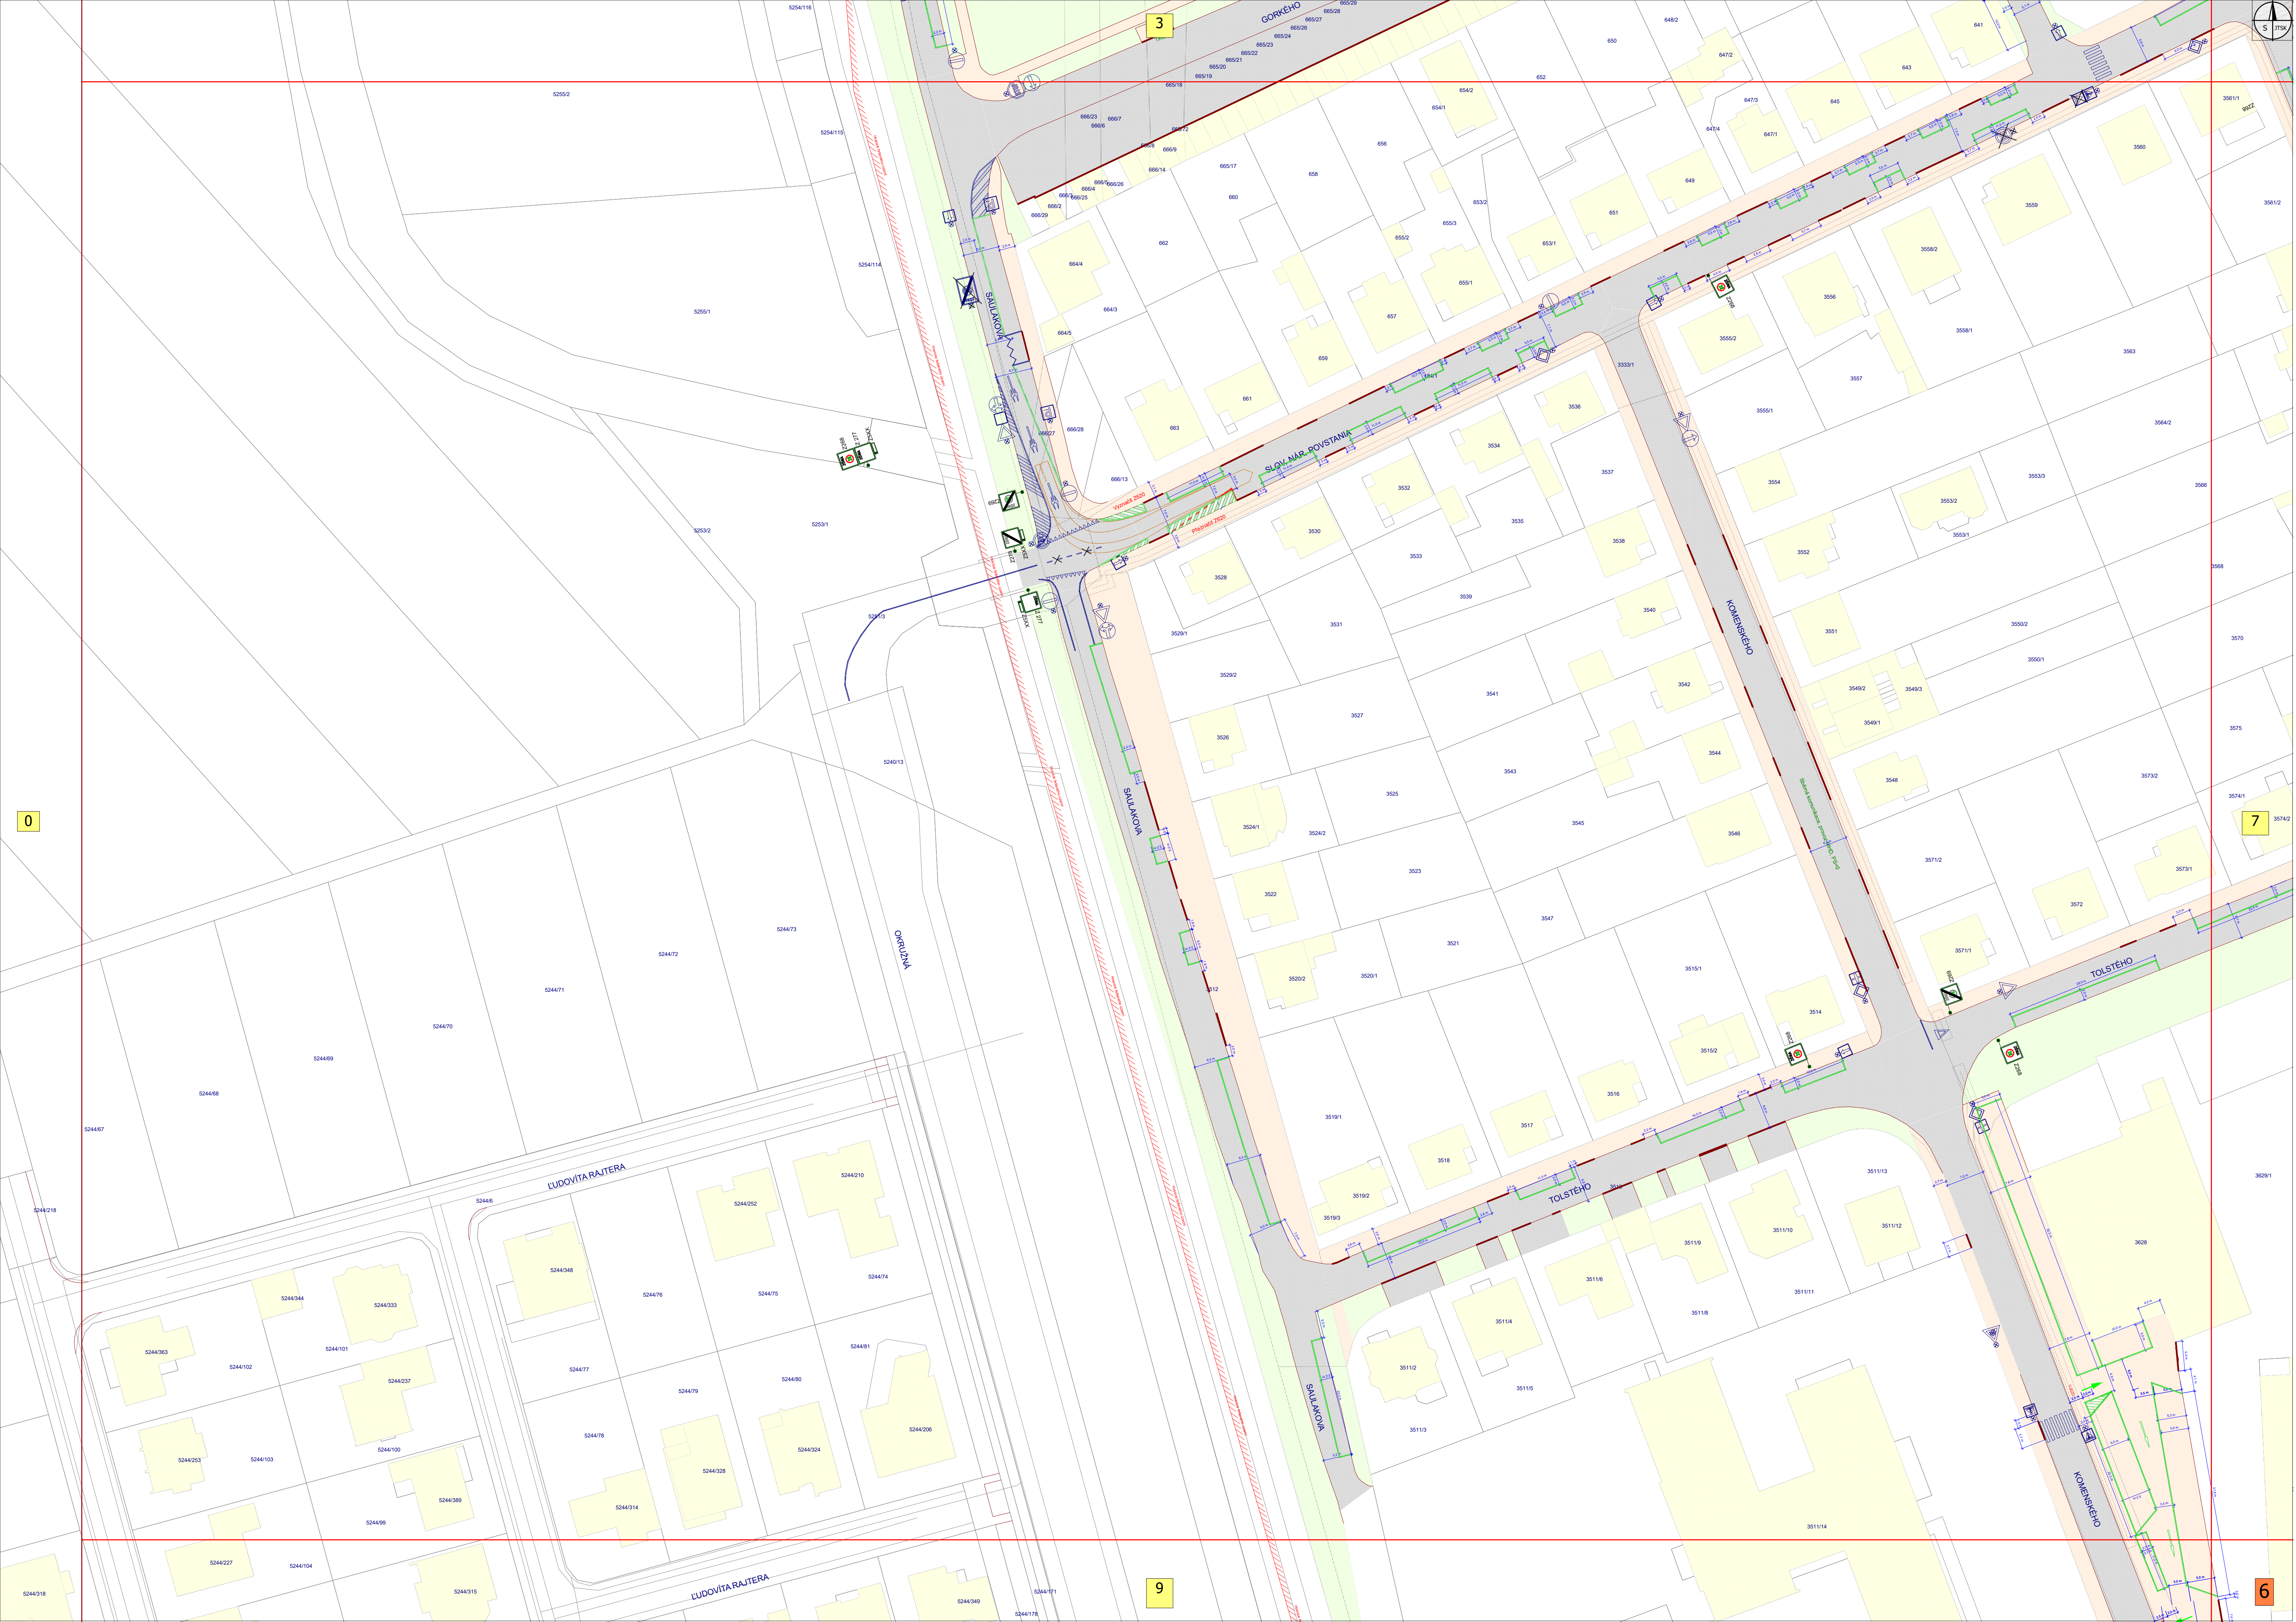



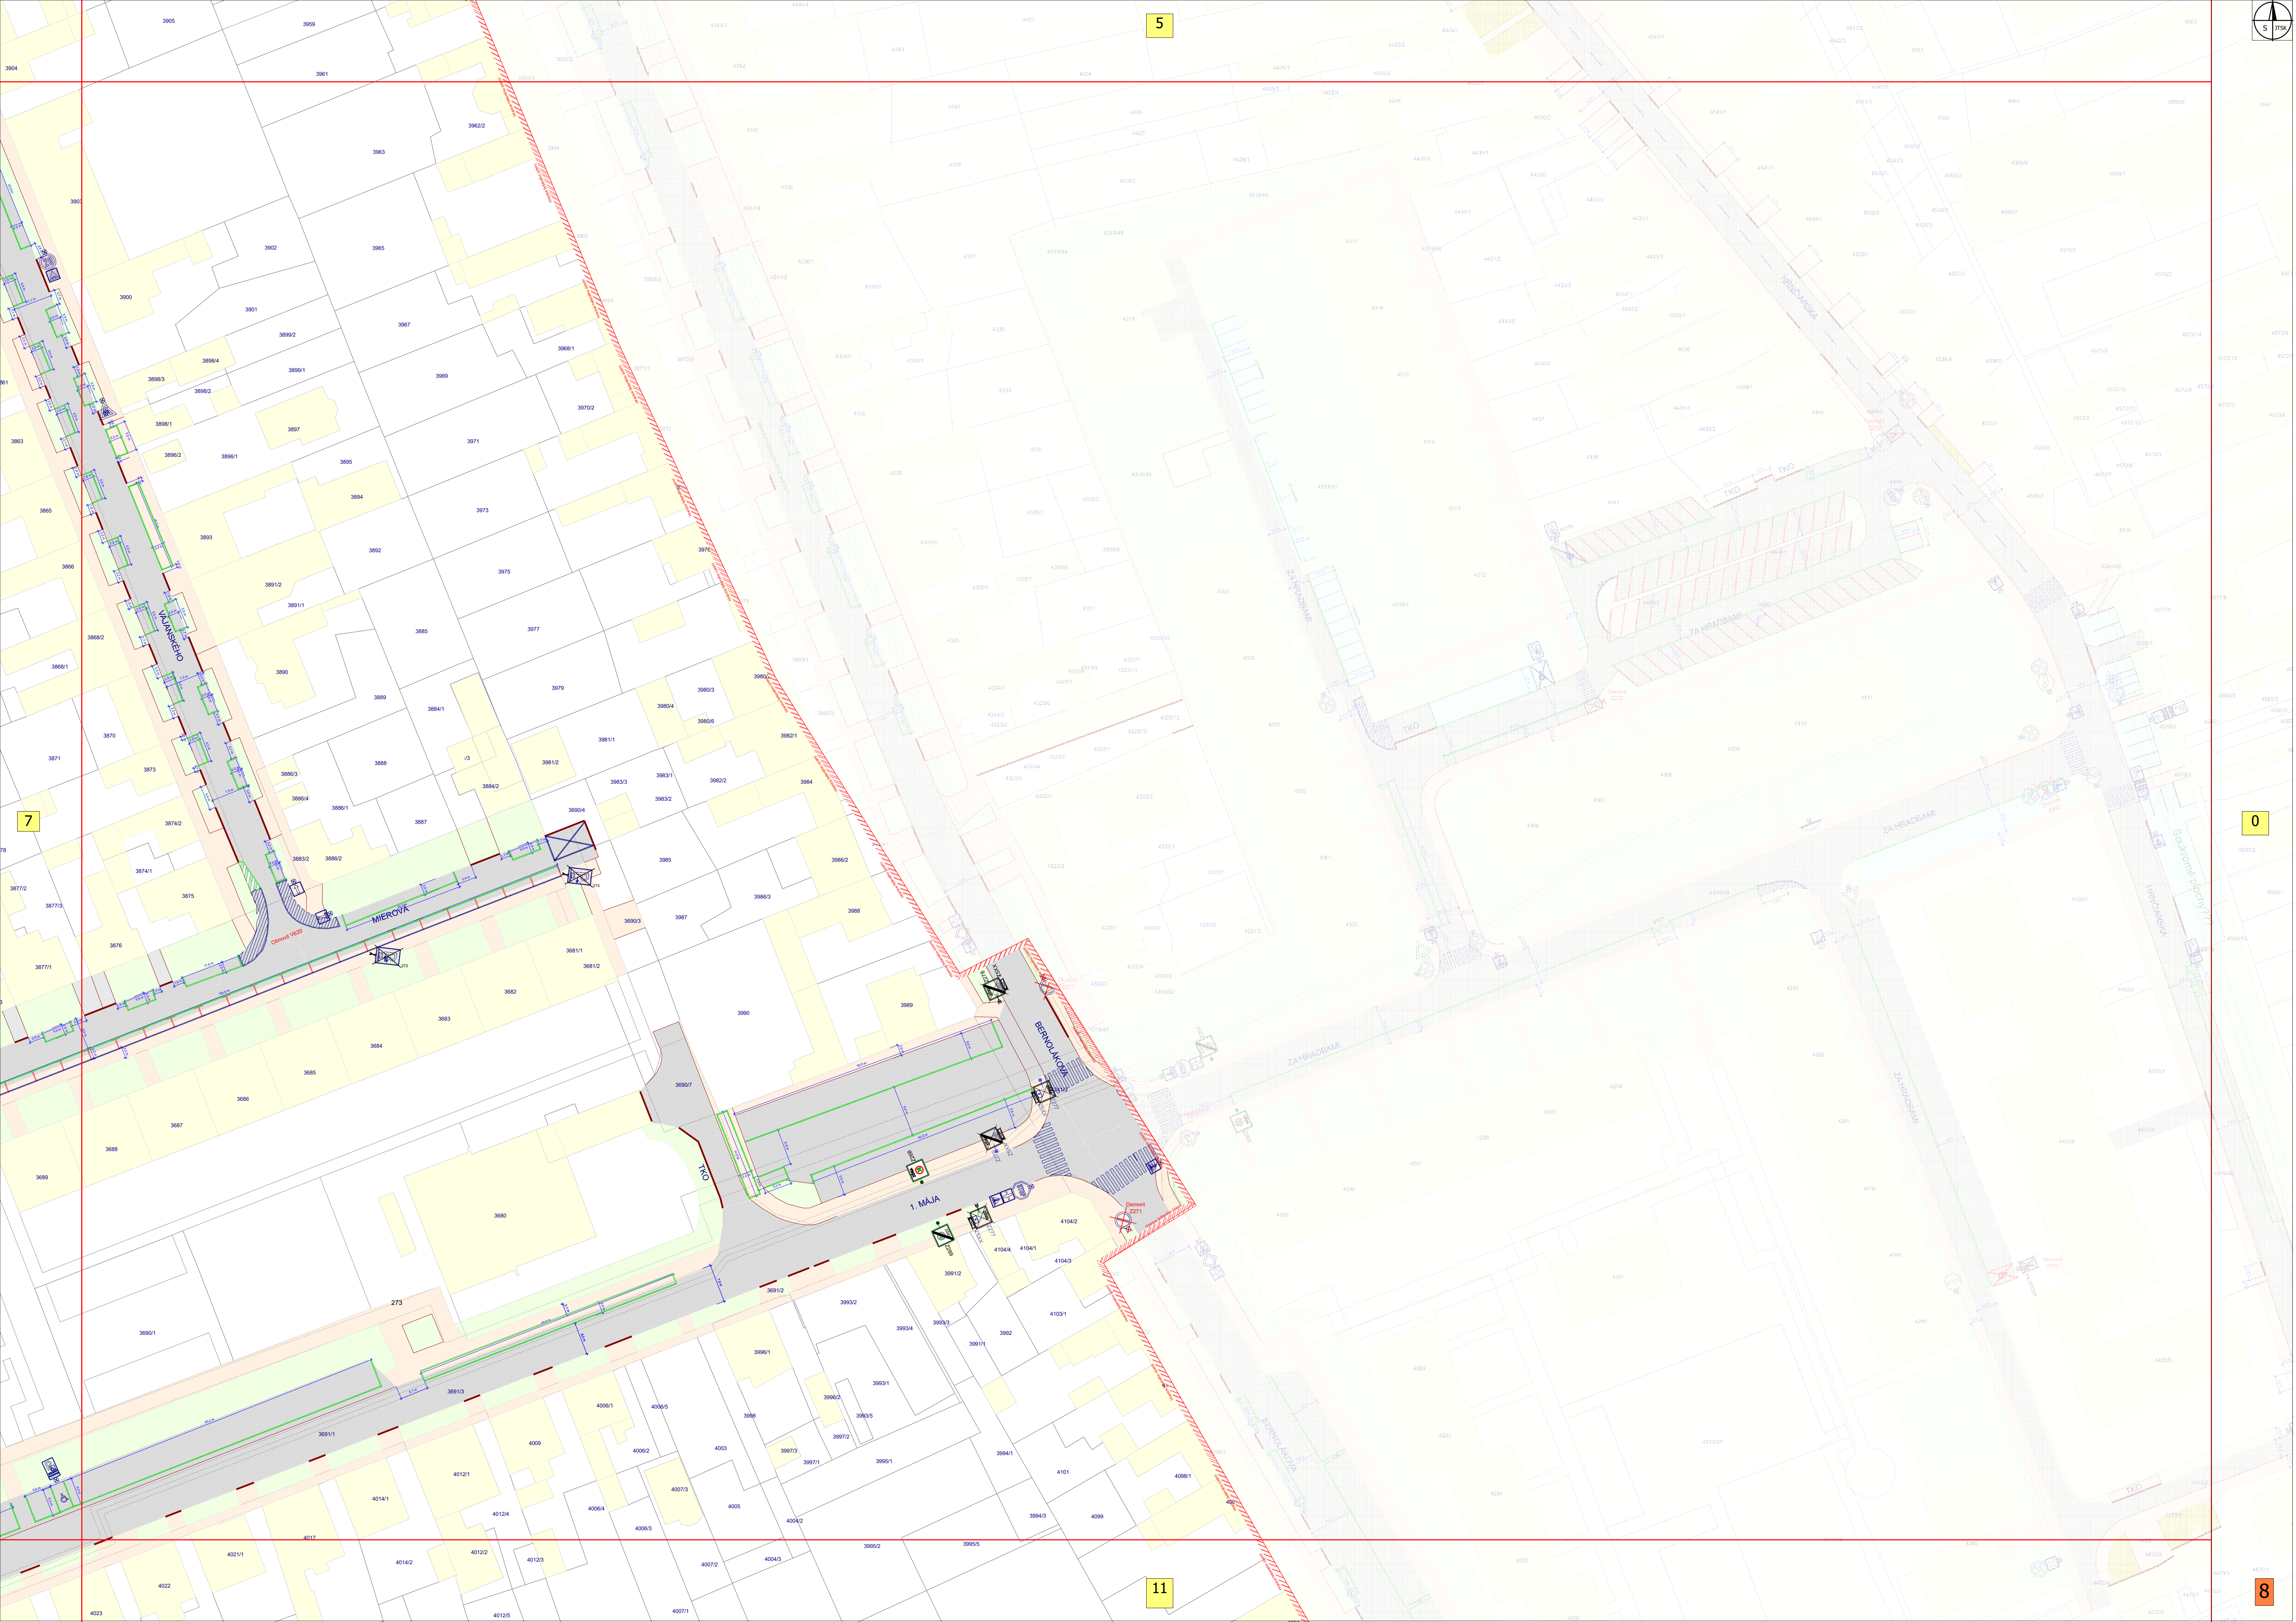

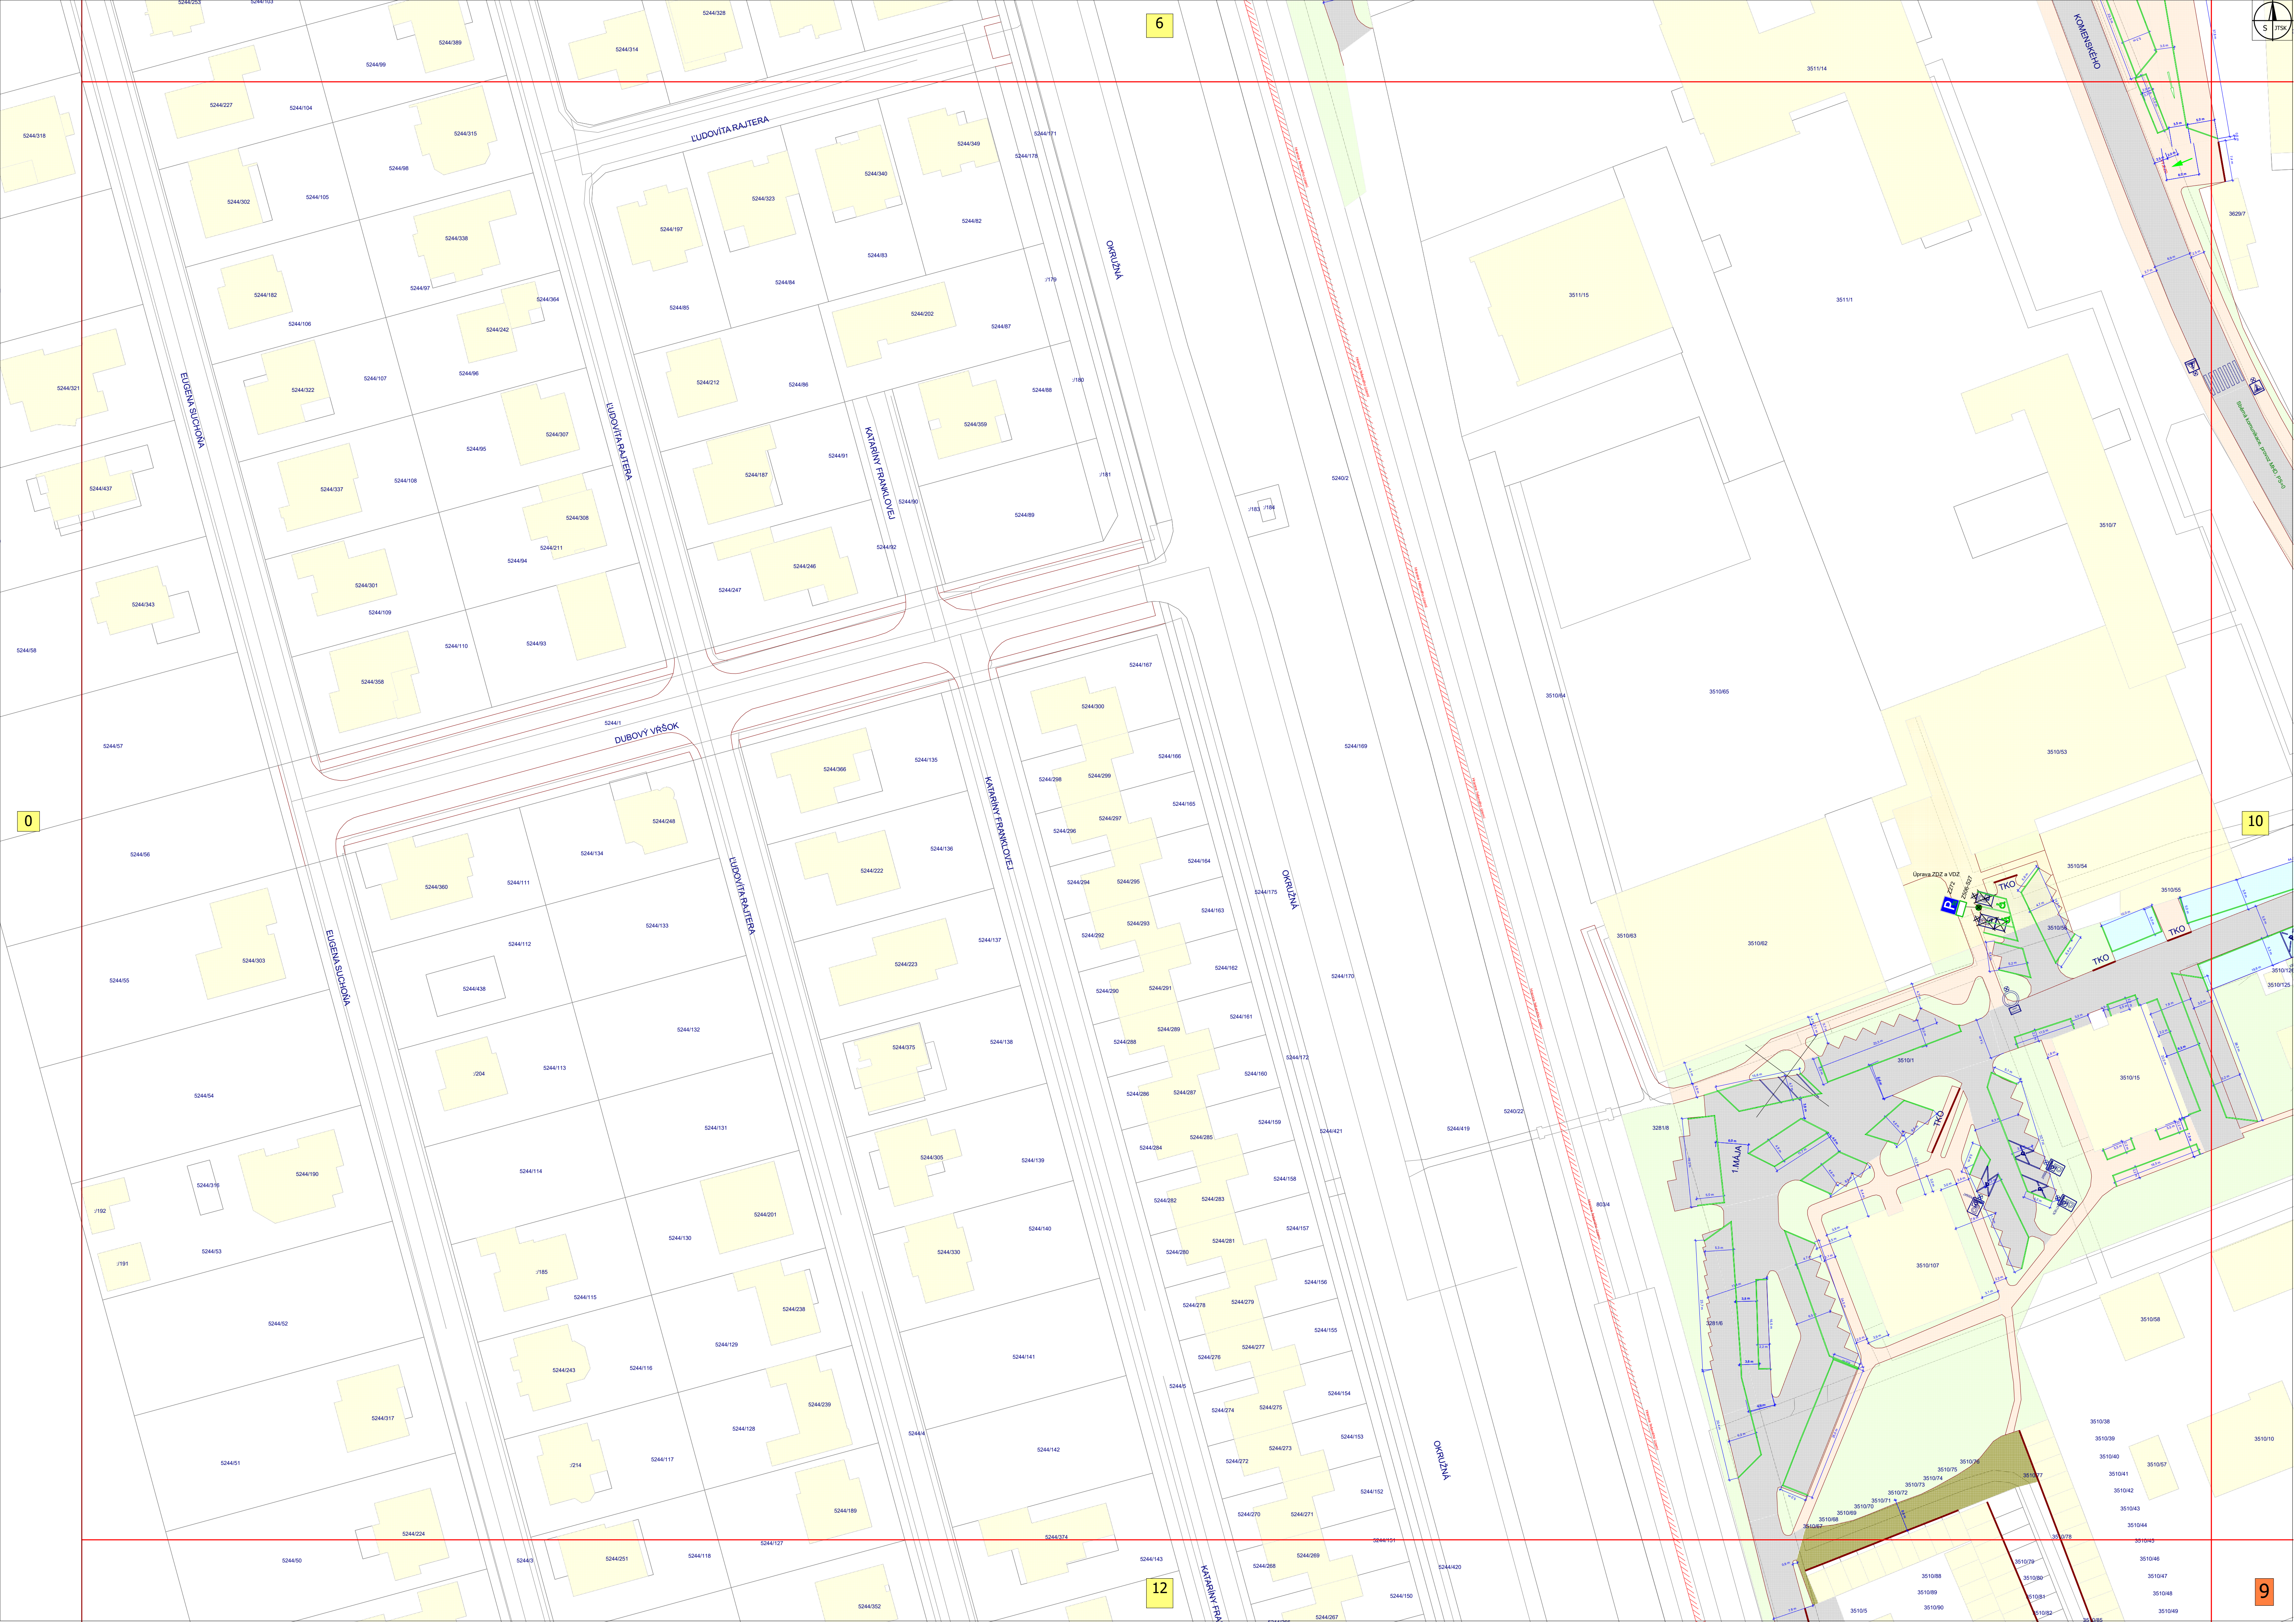



7


11

9

11

13

10

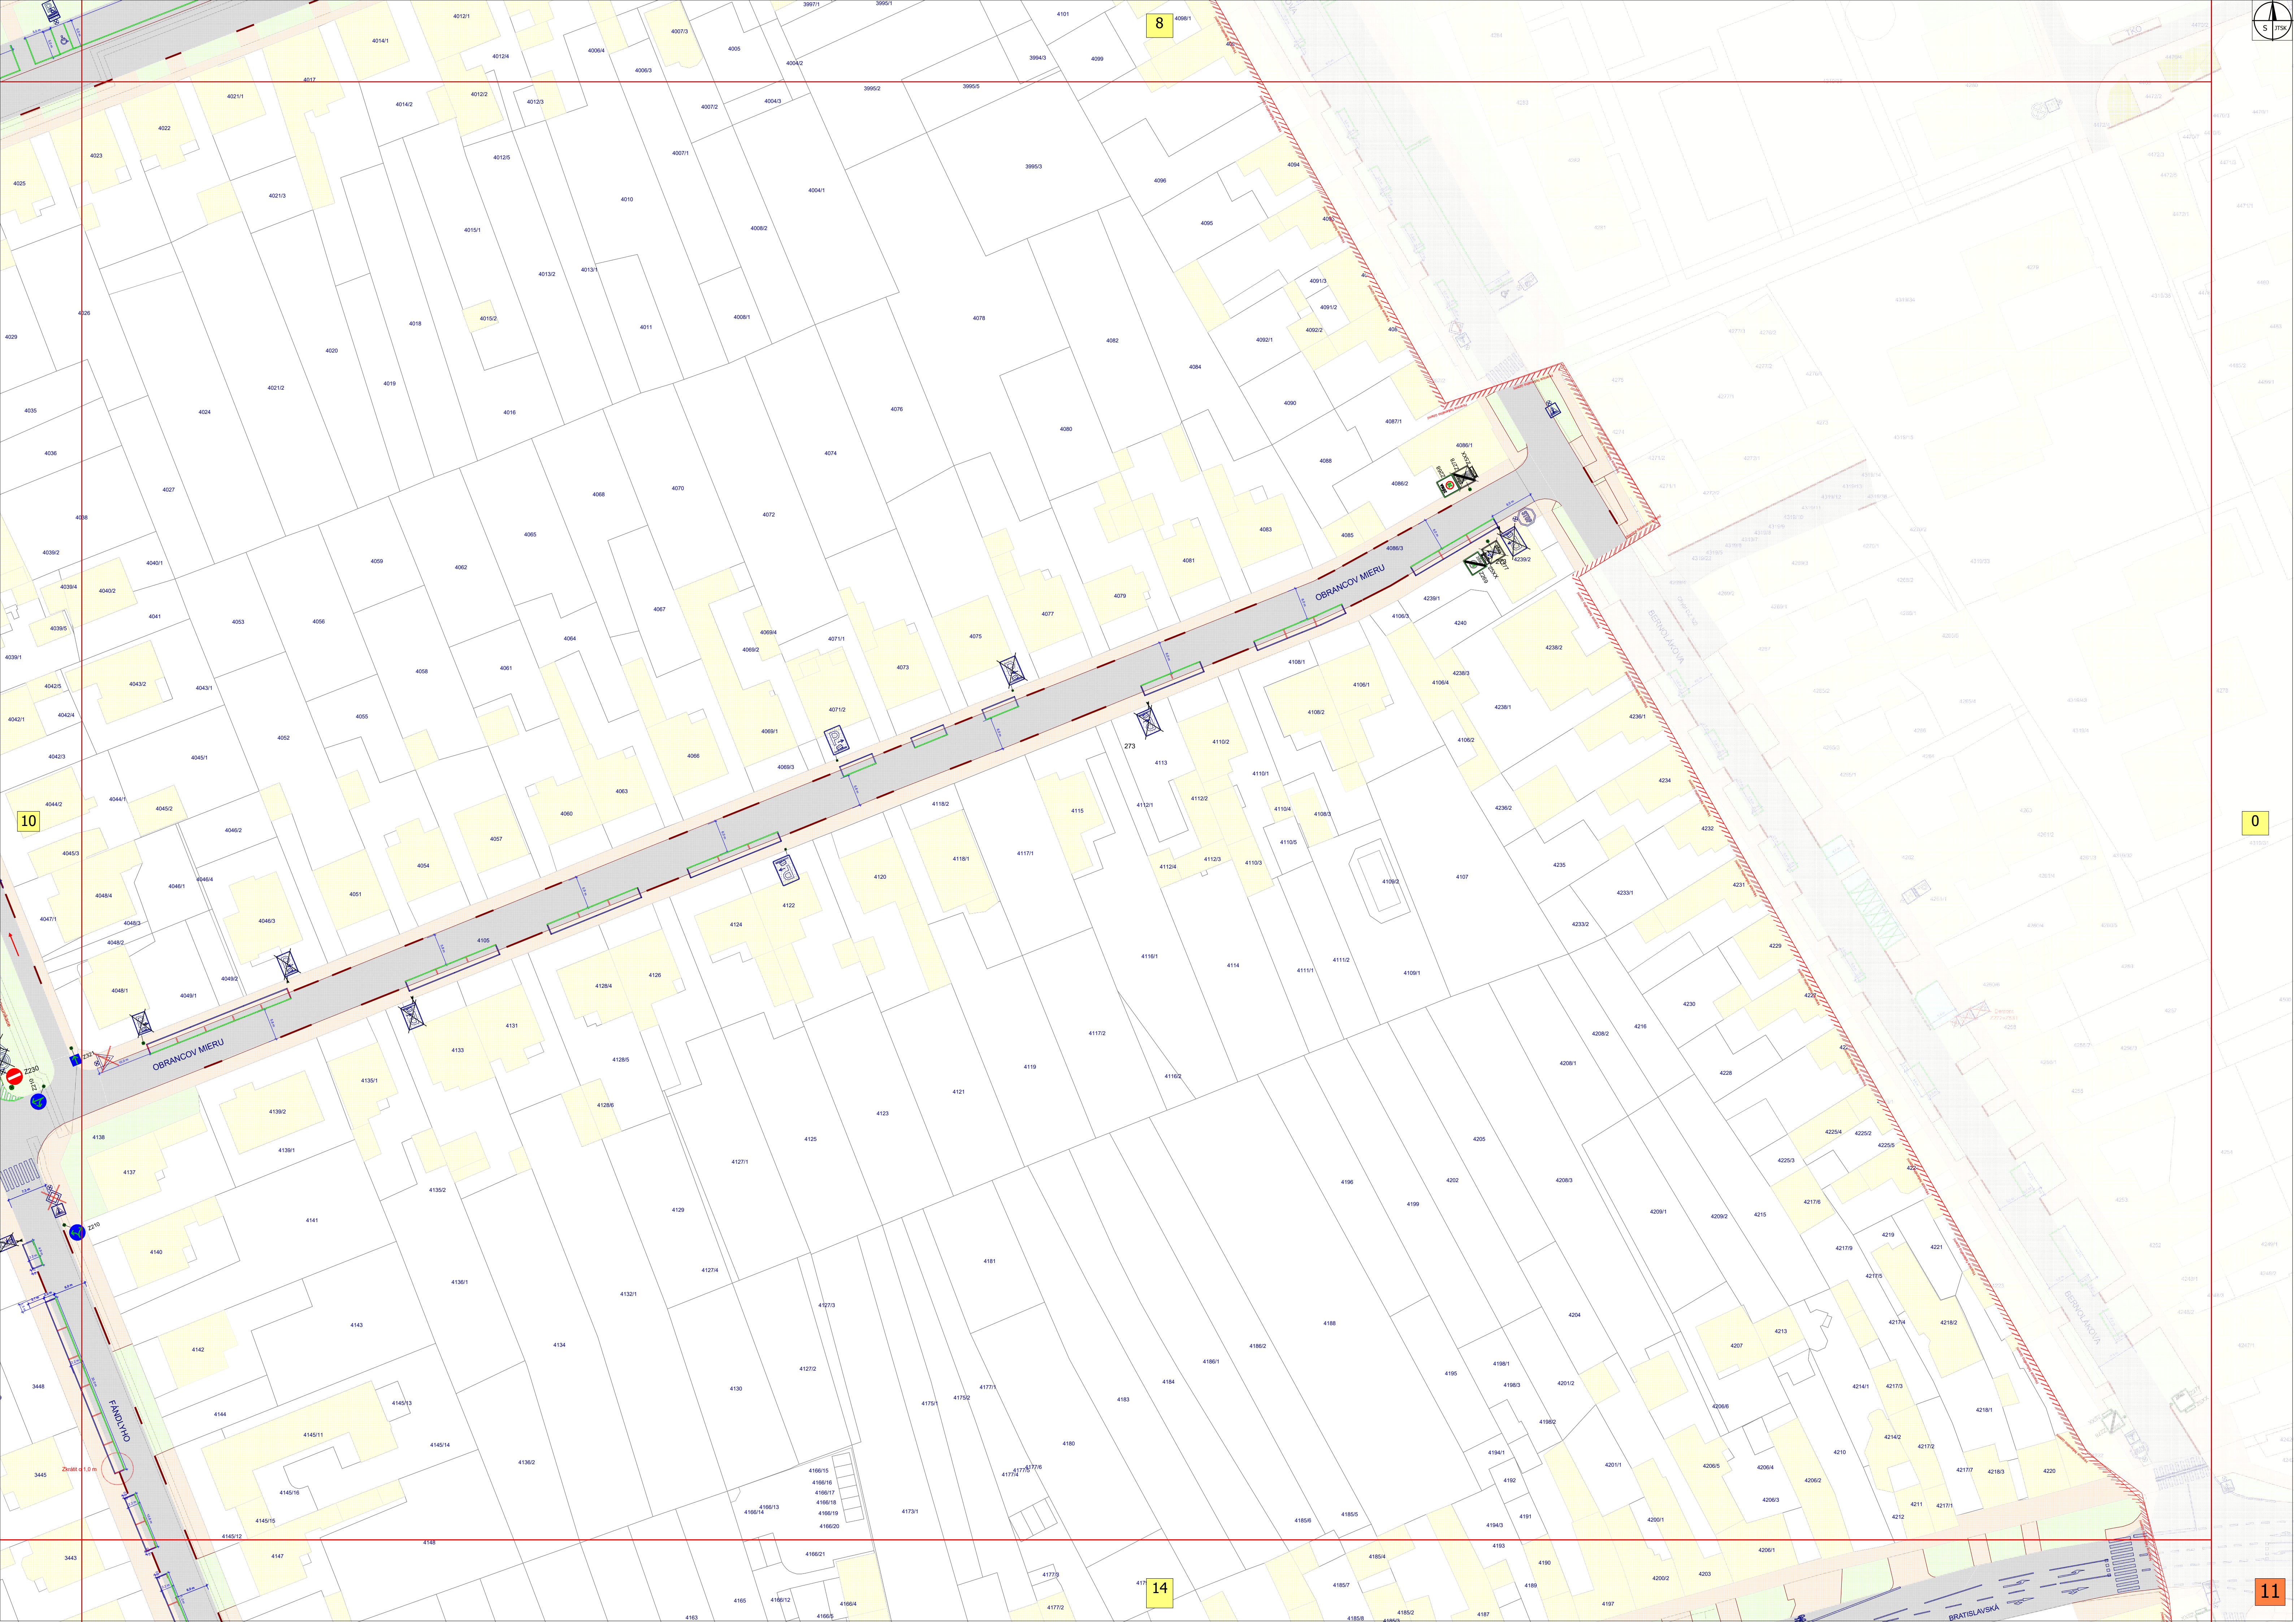


8


10


0

14

11

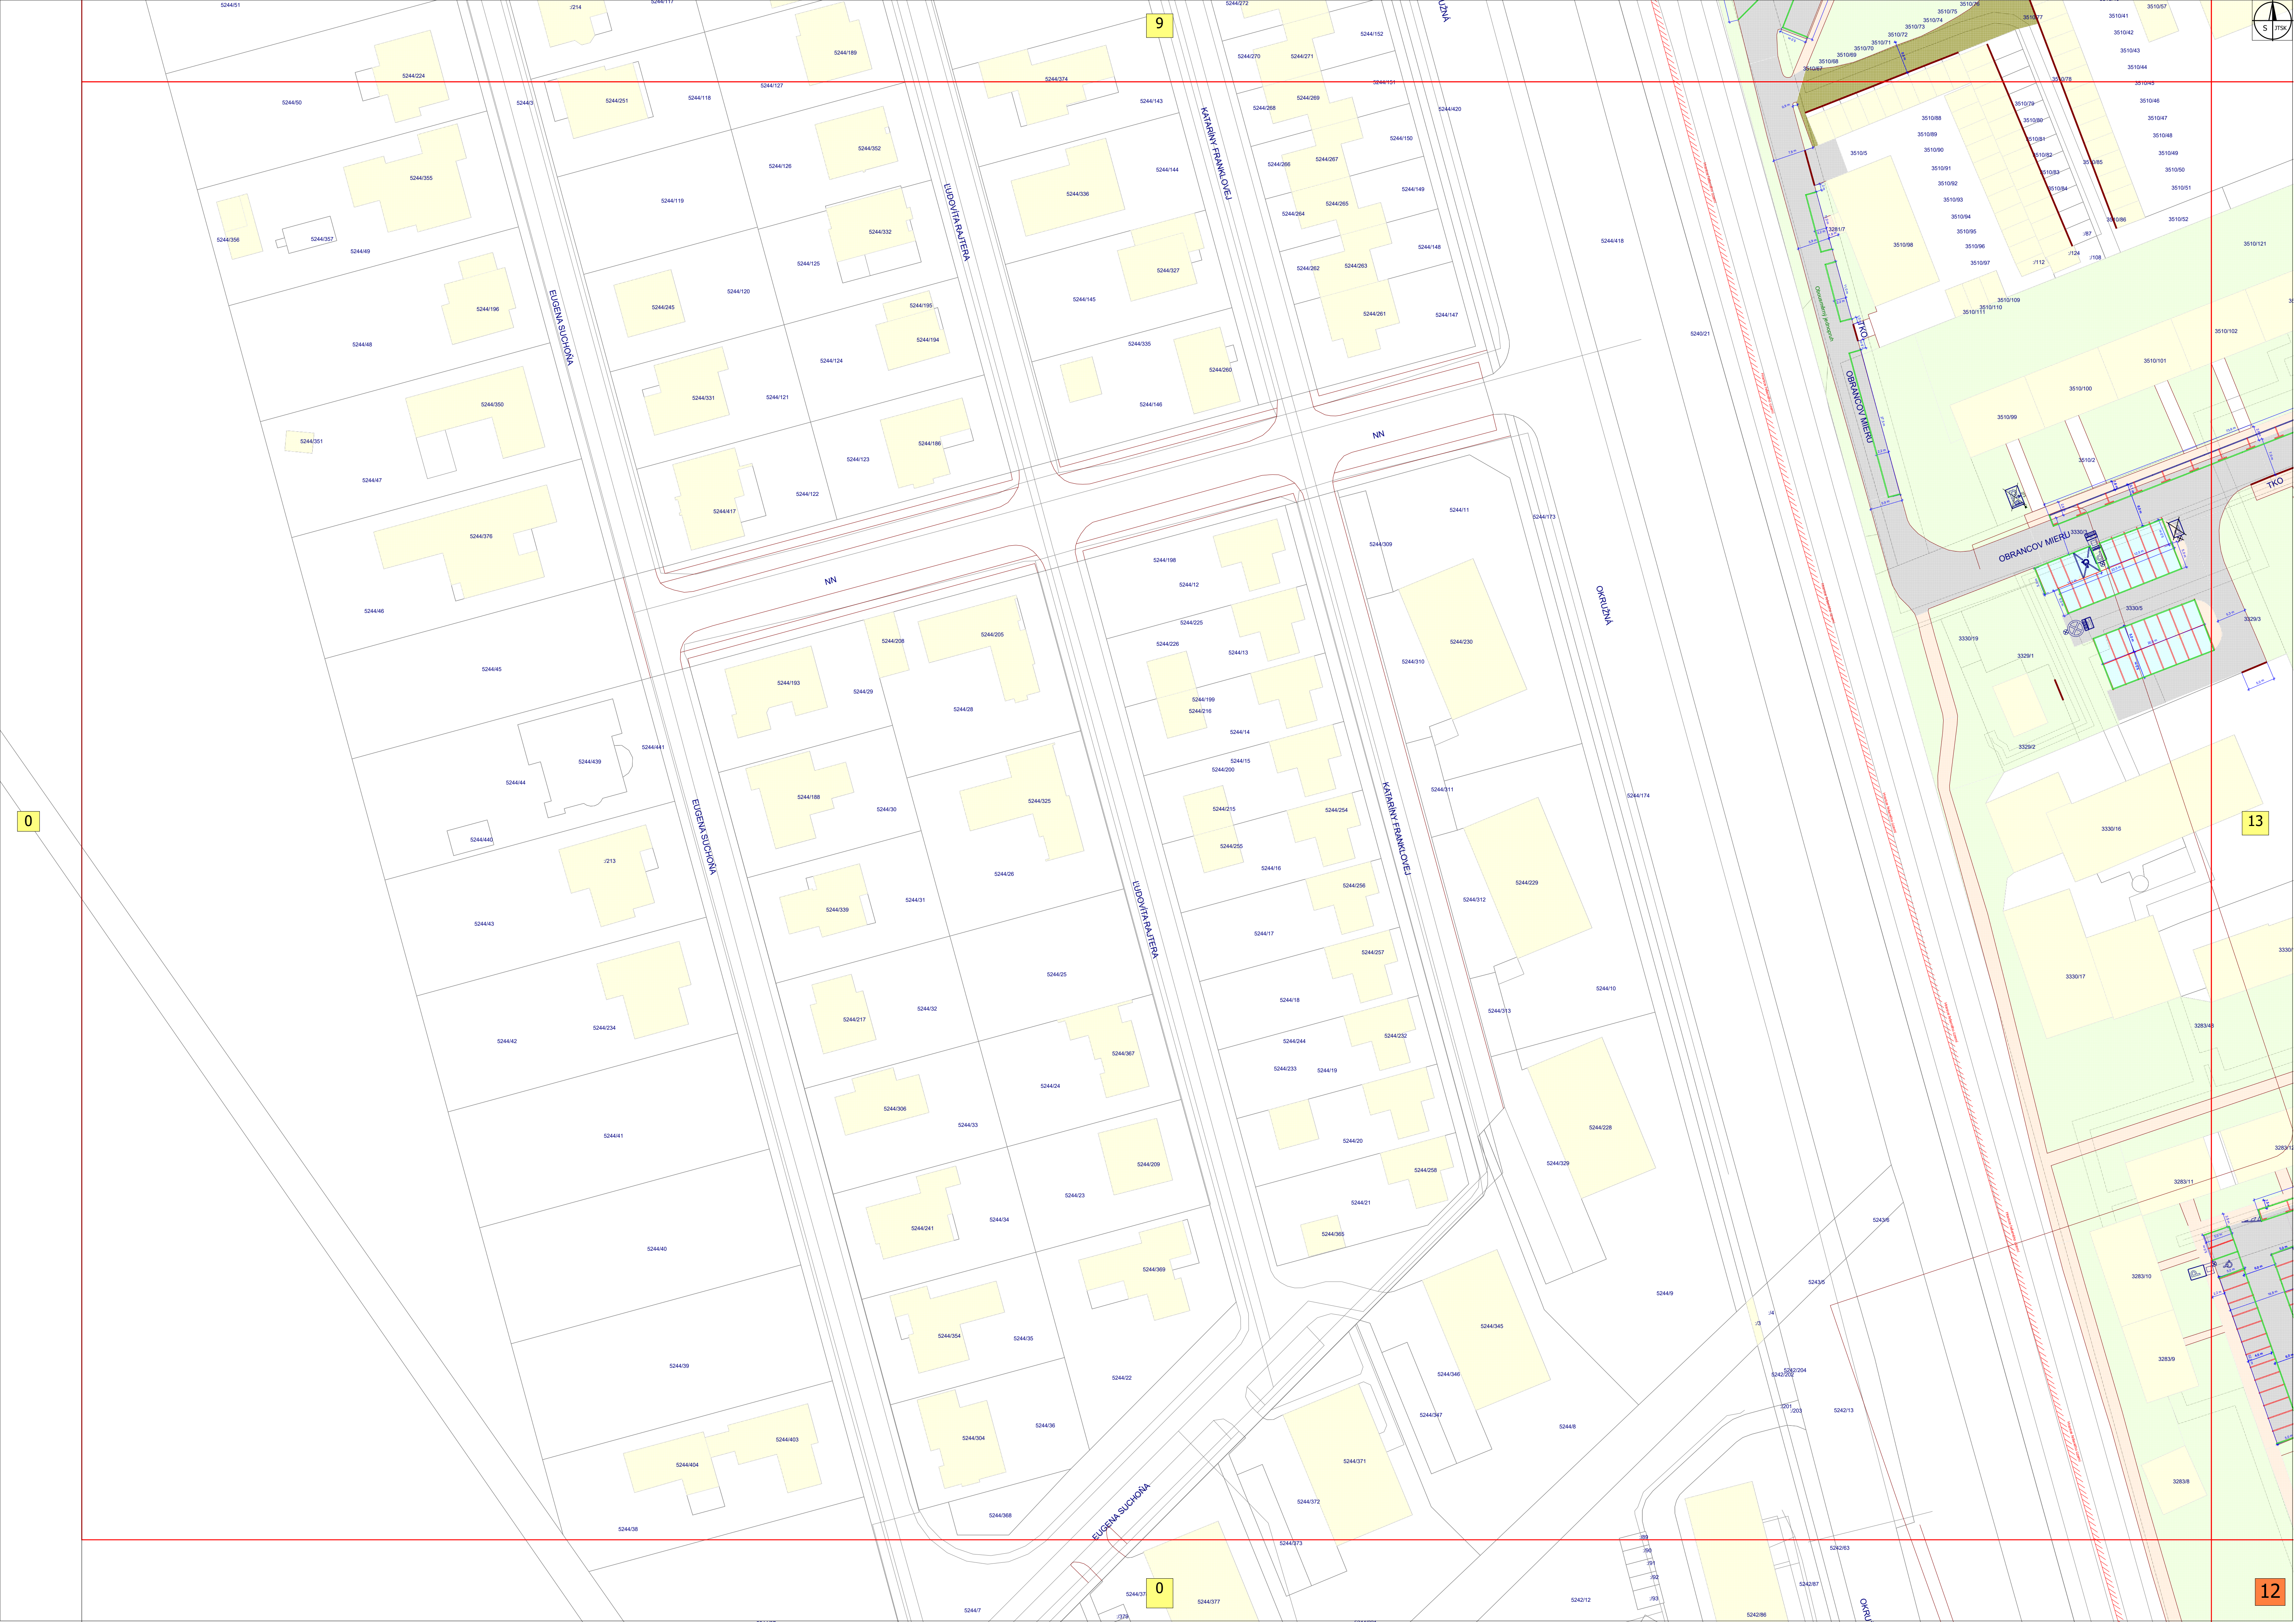

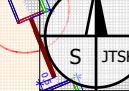

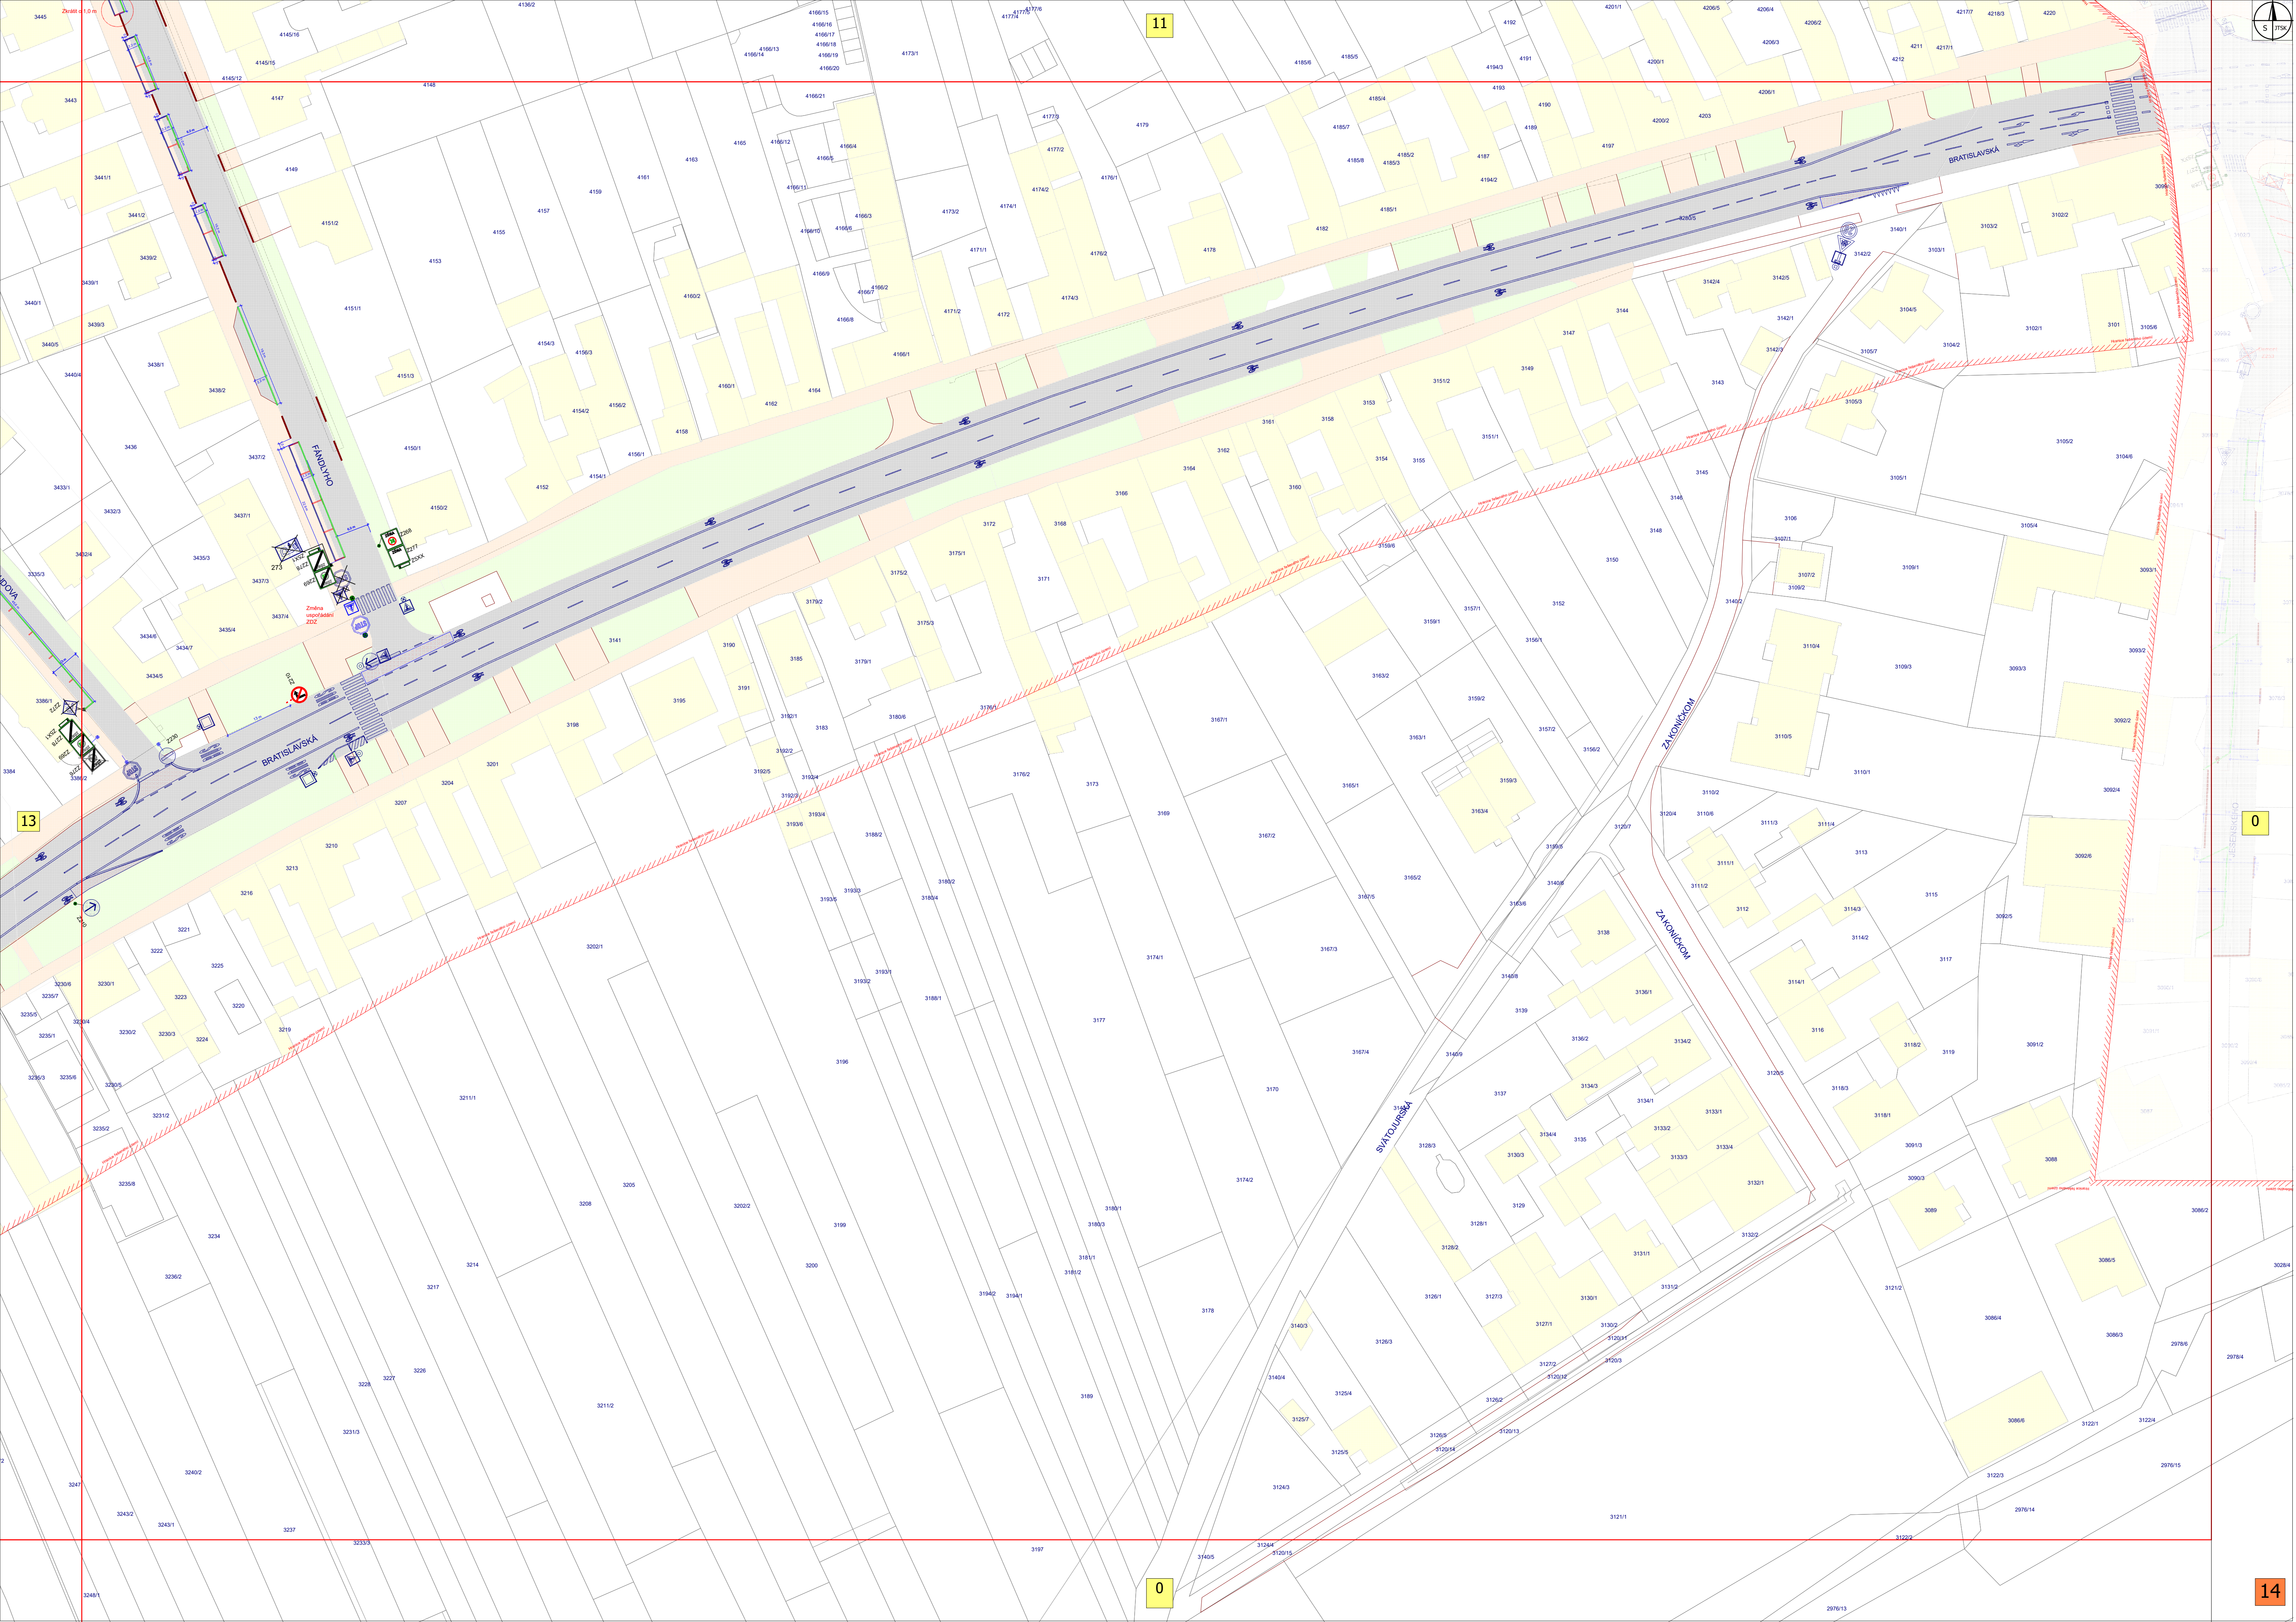


11

13

0

0

14

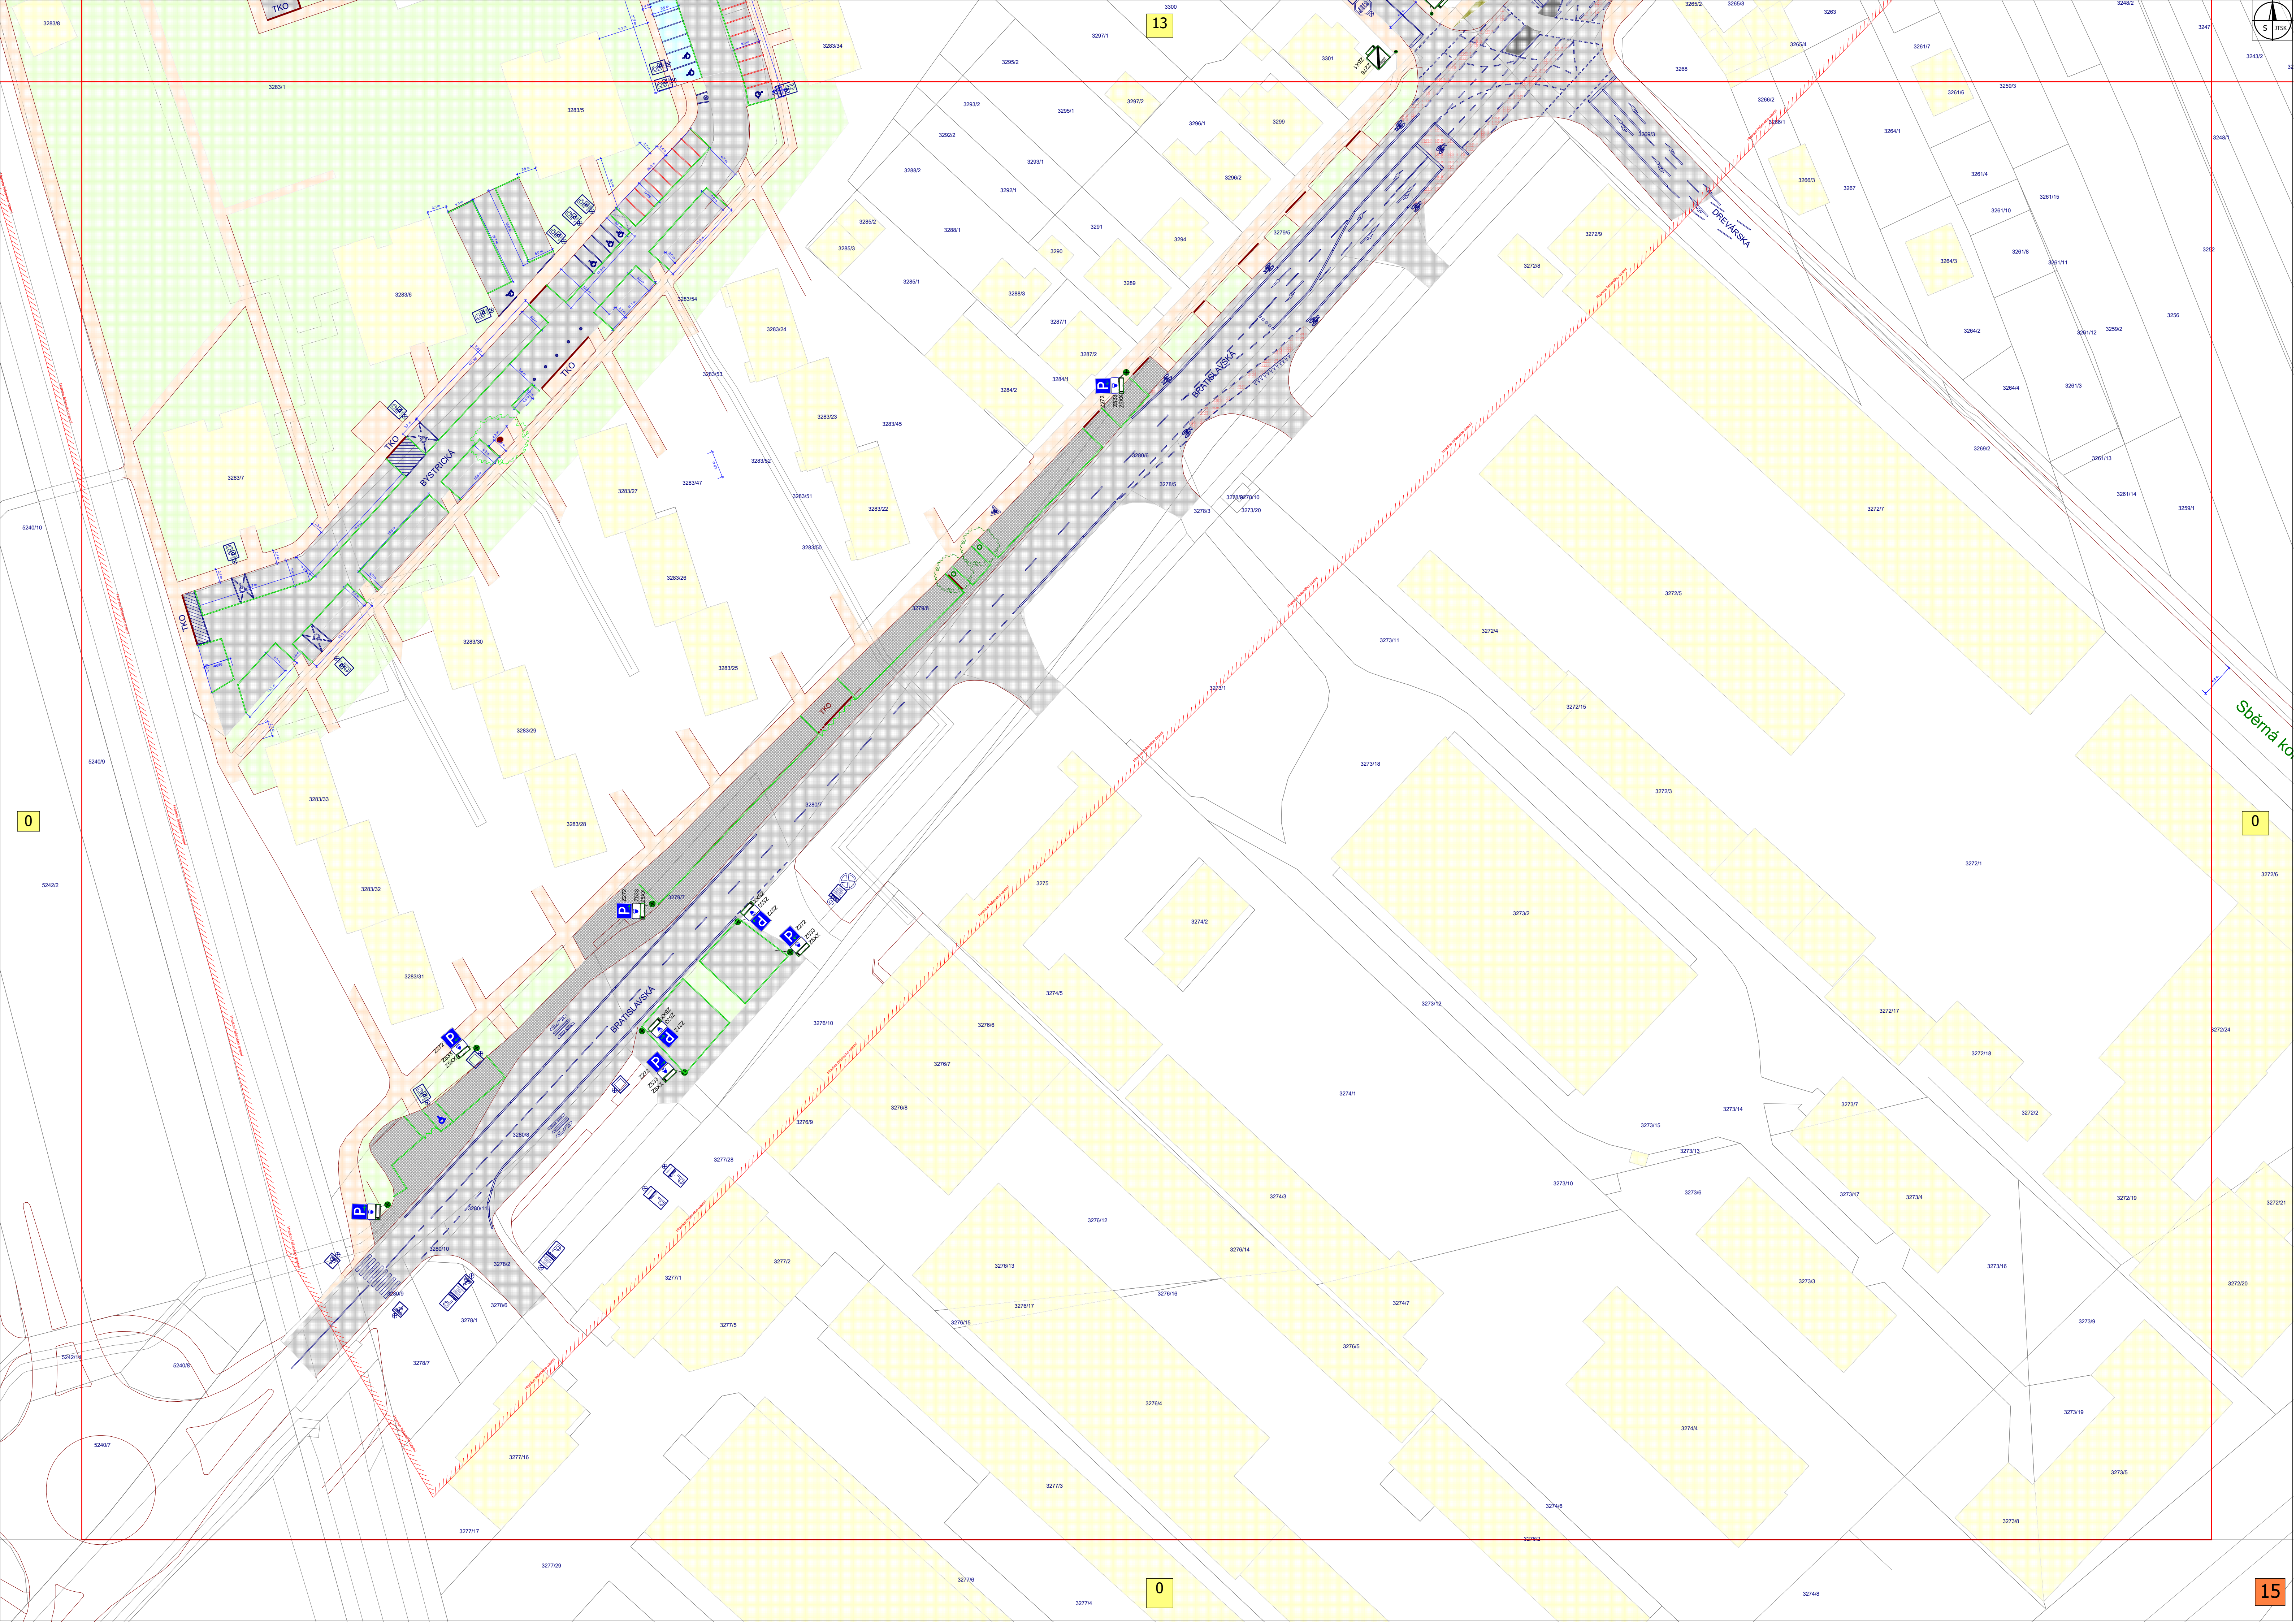

Štátna ko