


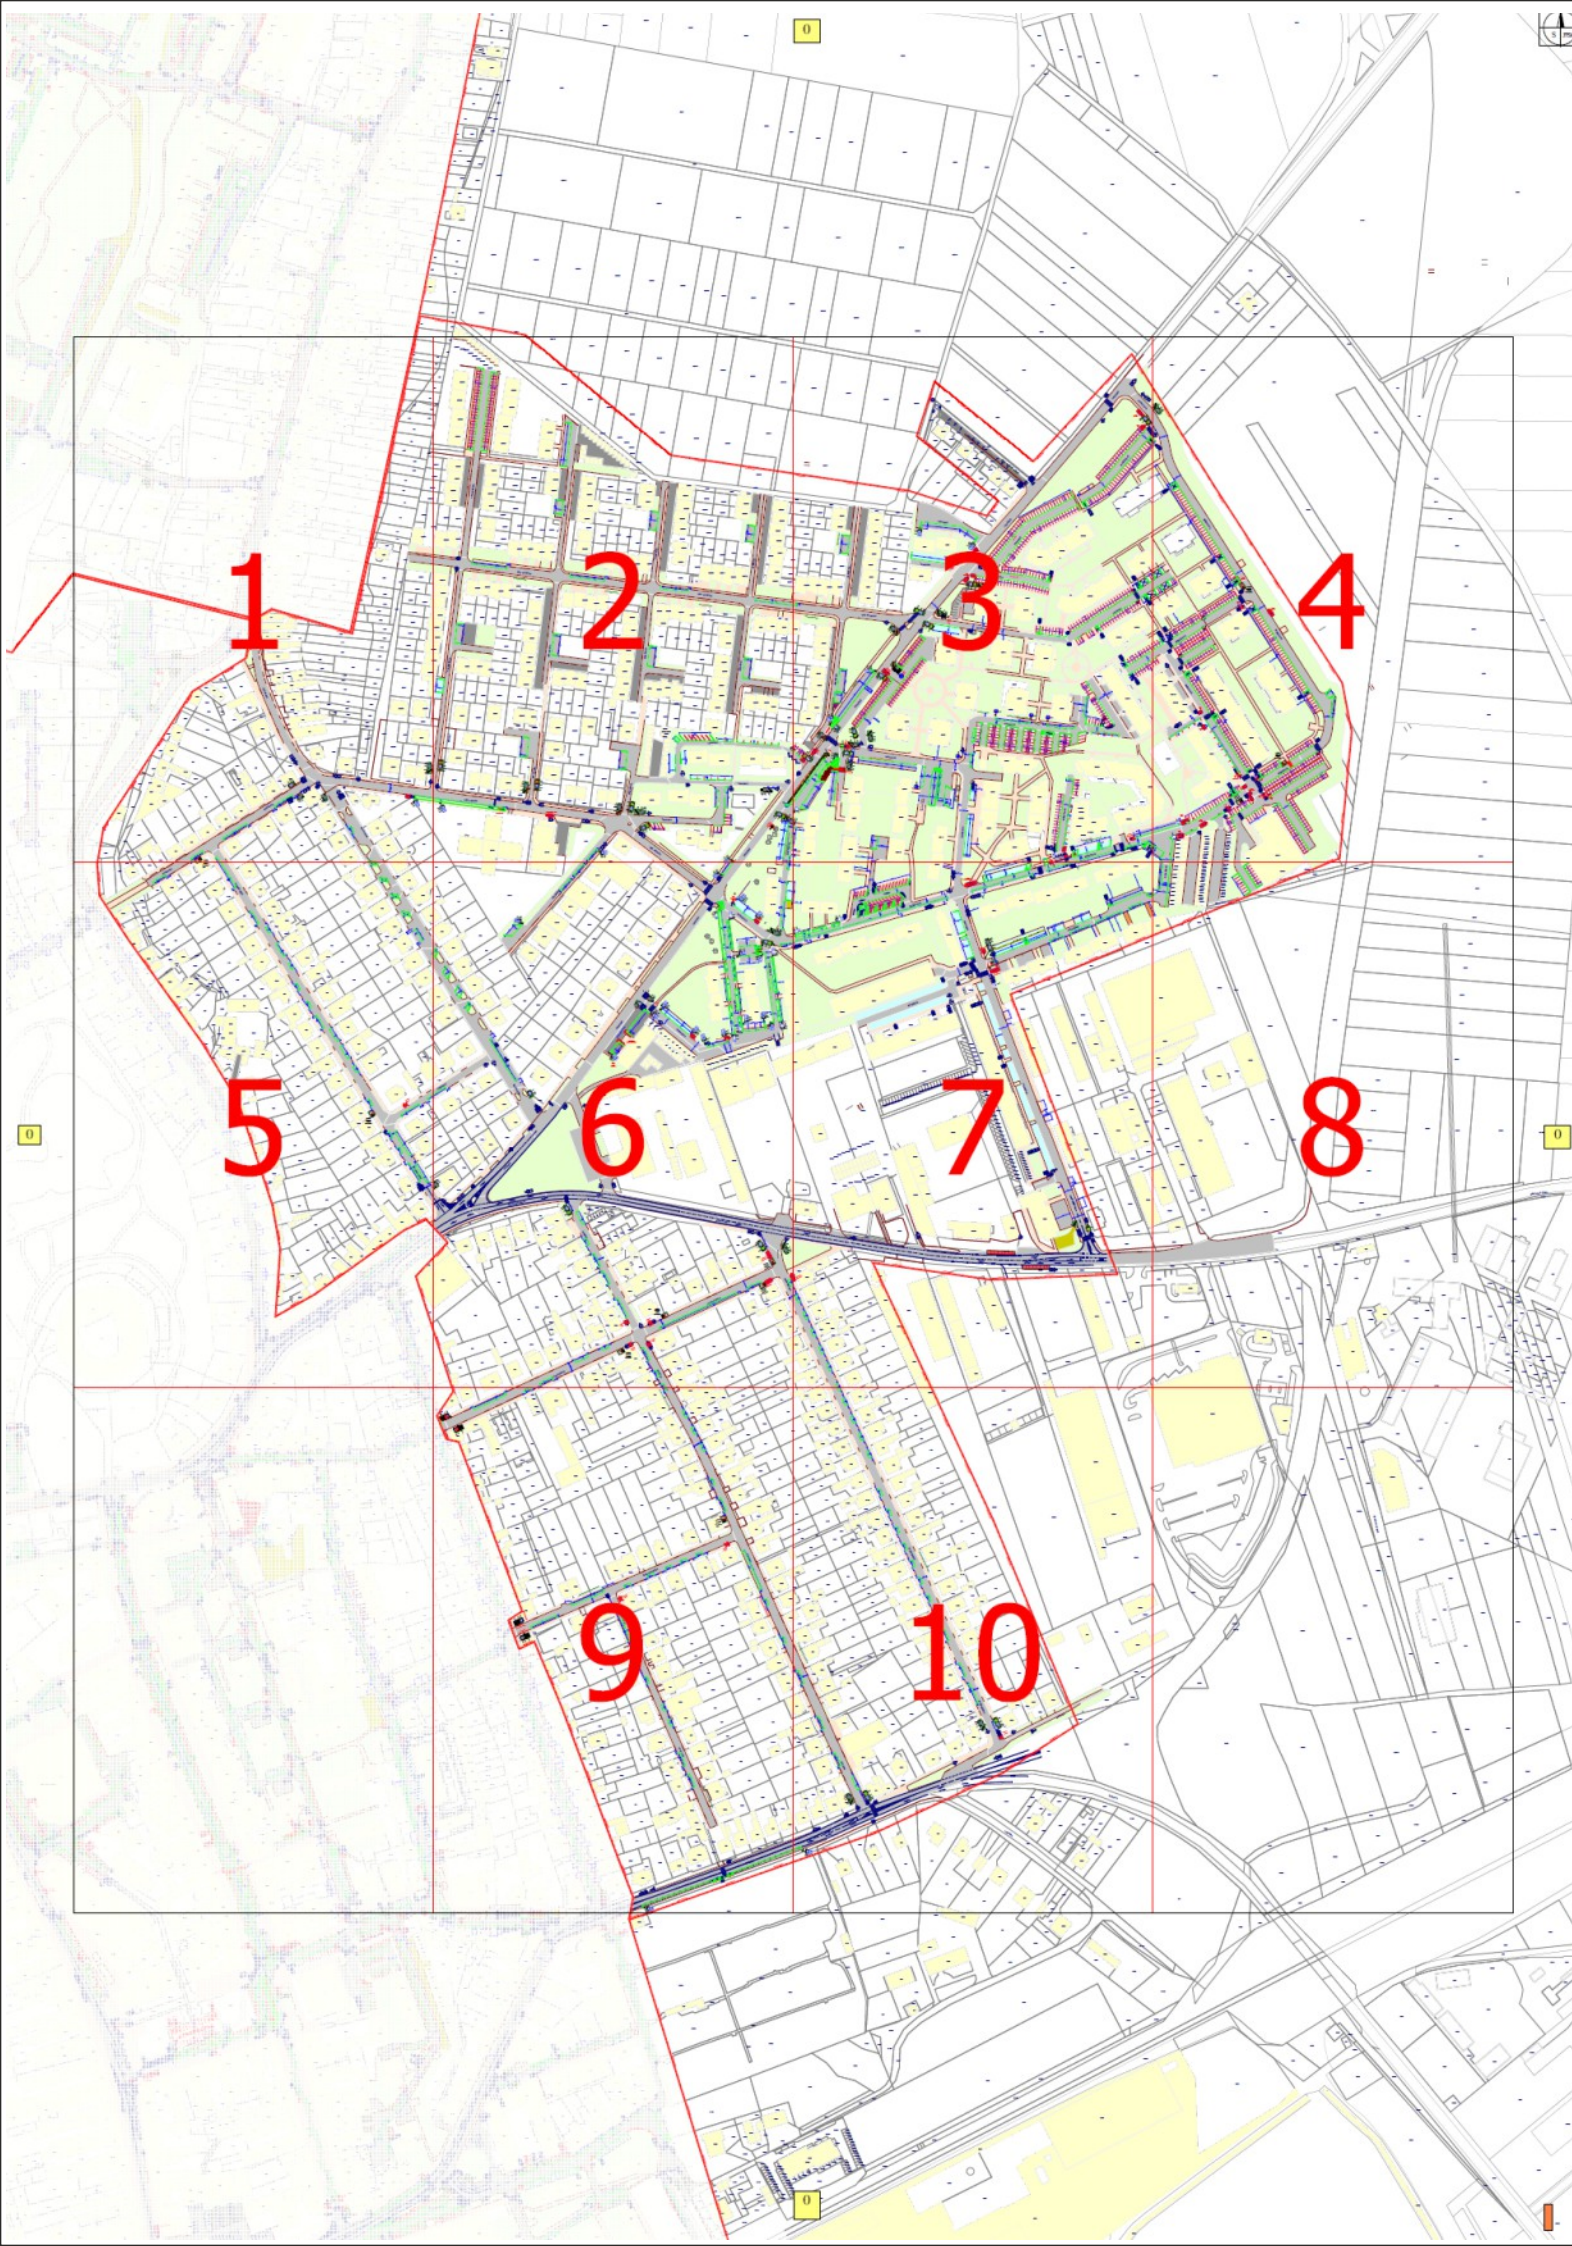

Hranice řešeného území

 Navržený samostatný sloupek

 Navržený úchyt na sloupu VO

 Stávající samostatný sloupek

 Stávající úchyt na sloupu VO

 Rušený samostatný sloupek


 Rušený úchyt na sloupu VO

 Vjezdy na místa mimo PK, prostor před kontejnery

 Nově navržené vodorovné dopravní značení


 Stávající vodorovné dopravní značení - zachovávané

 Stávající dopravní značení zachované

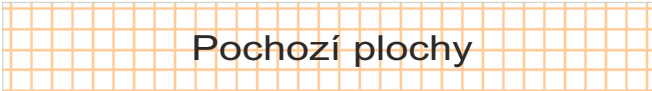 Pochozí plochy

 Stávající zástavba

 Nezpevněné plochy

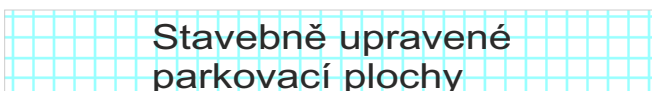 Stavebně upravené parkovací plochy

 Vjezdy na místa ležící mimo PK


 Pěší vstupy na místa ležící mimo PK

 Vodorovné dopravní značení v zádlažbě nebo soukr. plochy.

 Vodorovné dopravní značení určené ke zrušení či neobnovování

 Stávající dopravní značení - rušené

 Plochy zeleně

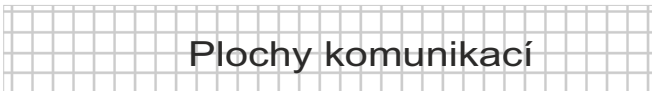 Plochy komunikací

 Manipulační a jiné plochy


 Navržené svislé dopravní značení (SDZ)

Navržené parametry SDZ:
- velikost 1 kromě SDZ podél silnice II/502 - velikost 2
- třída retroreflexe = 2

Vytýčení hranic pozemků a ploch odlišných od katastru nemovitostí
Vyobrazení stávajícího dopravního značení může být i v původní podobě podle vyhl. 9/2009.

Úvodní fáze parkovací politiky města Pezinok

ETAPA DÍLA :	Druhá etapa zóny placeného stání - Muškát + východ			
VÝKRESOVÁ ČÁST :	Návrh dopravního značení pro realizaci ZPP - 2. verze - zpracovány připomínky PZ SR			
ŘEŠENÉ ÚZEMÍ :	Město Pezinok - vymezené území města			
OBJEDNATEL :	Mesto Pezinok, Radničné námestie 7, 902 14 Pezinok			
ZHOTOVITEL :	M.O.Z. Consult s.r.o., Radimova 2342/36, 169 00 Praha 6 Společnost je zapsána v obchodním rejstříku vedeném Městským soudem v Praze, oddíl C, vložka 87299			
VEDOUCÍ PROJEKTU :	Ing. Petr Horský	KRESLIL :	Ing. Jan Zítek	consult M.O.Z.
MĚŘÍTKO :	1 : 500 (A1) 9 x A1	DATUM :	17-01-2025	


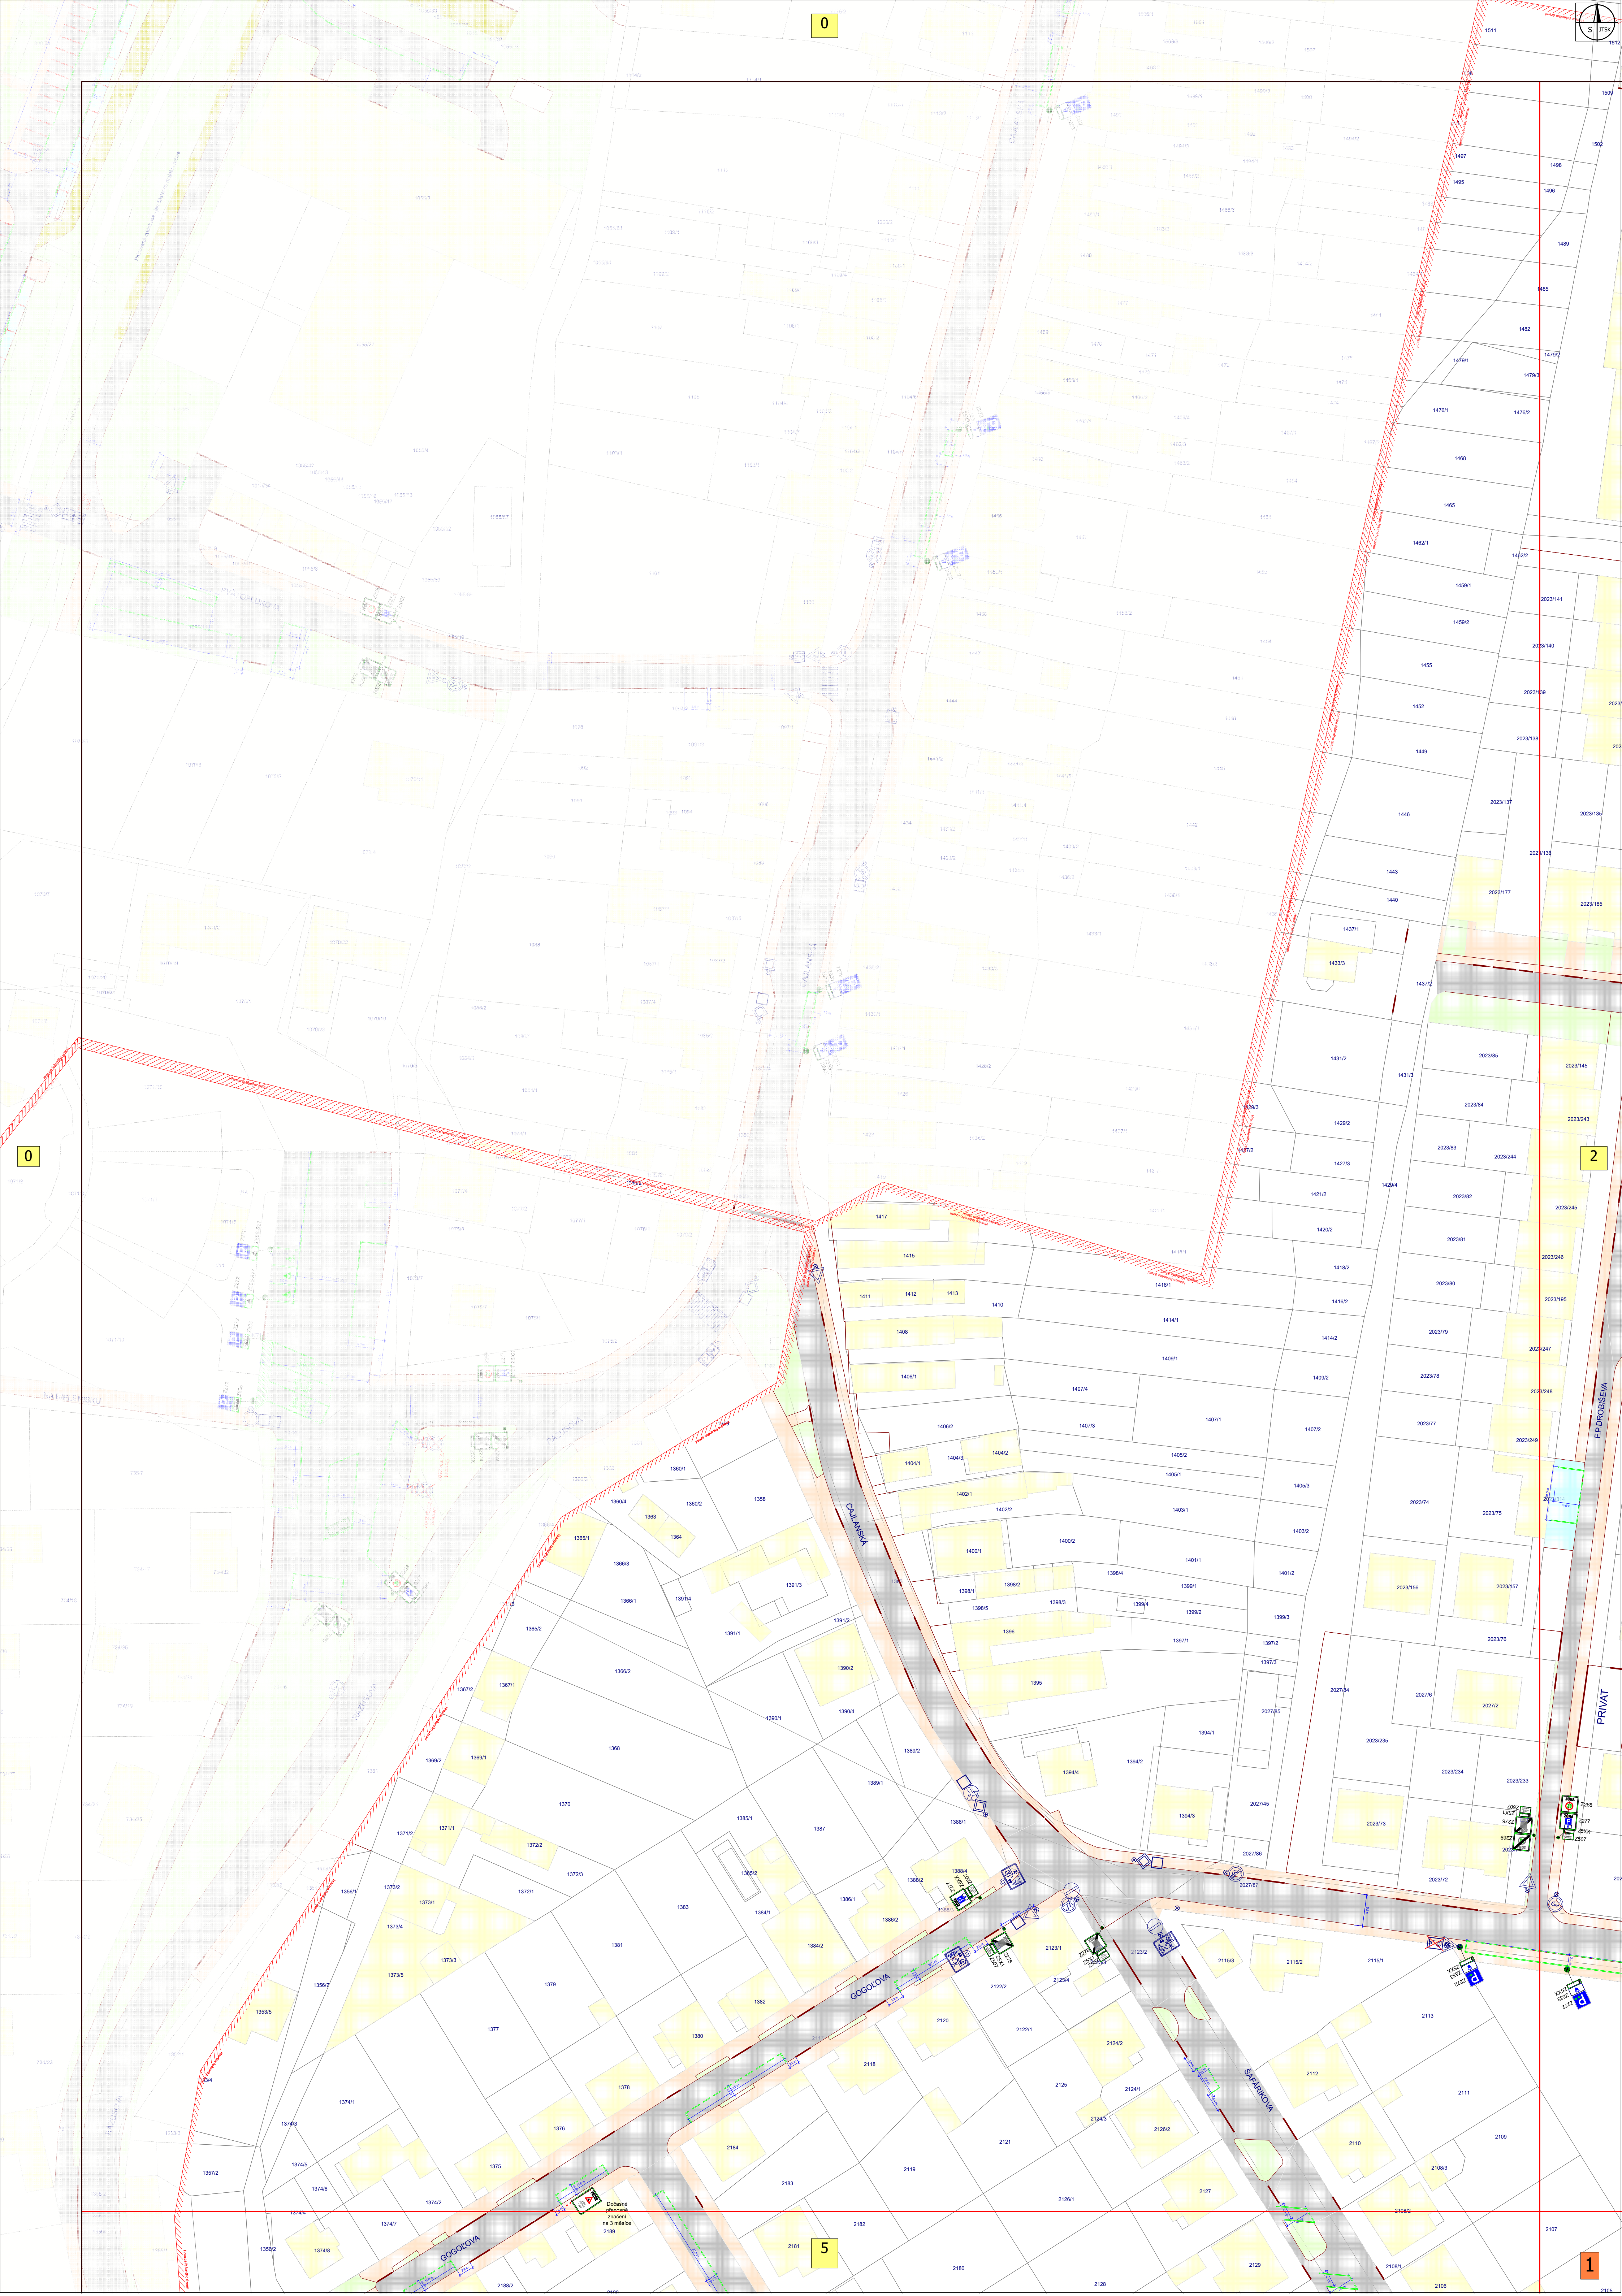


0

2

5

1

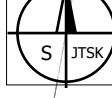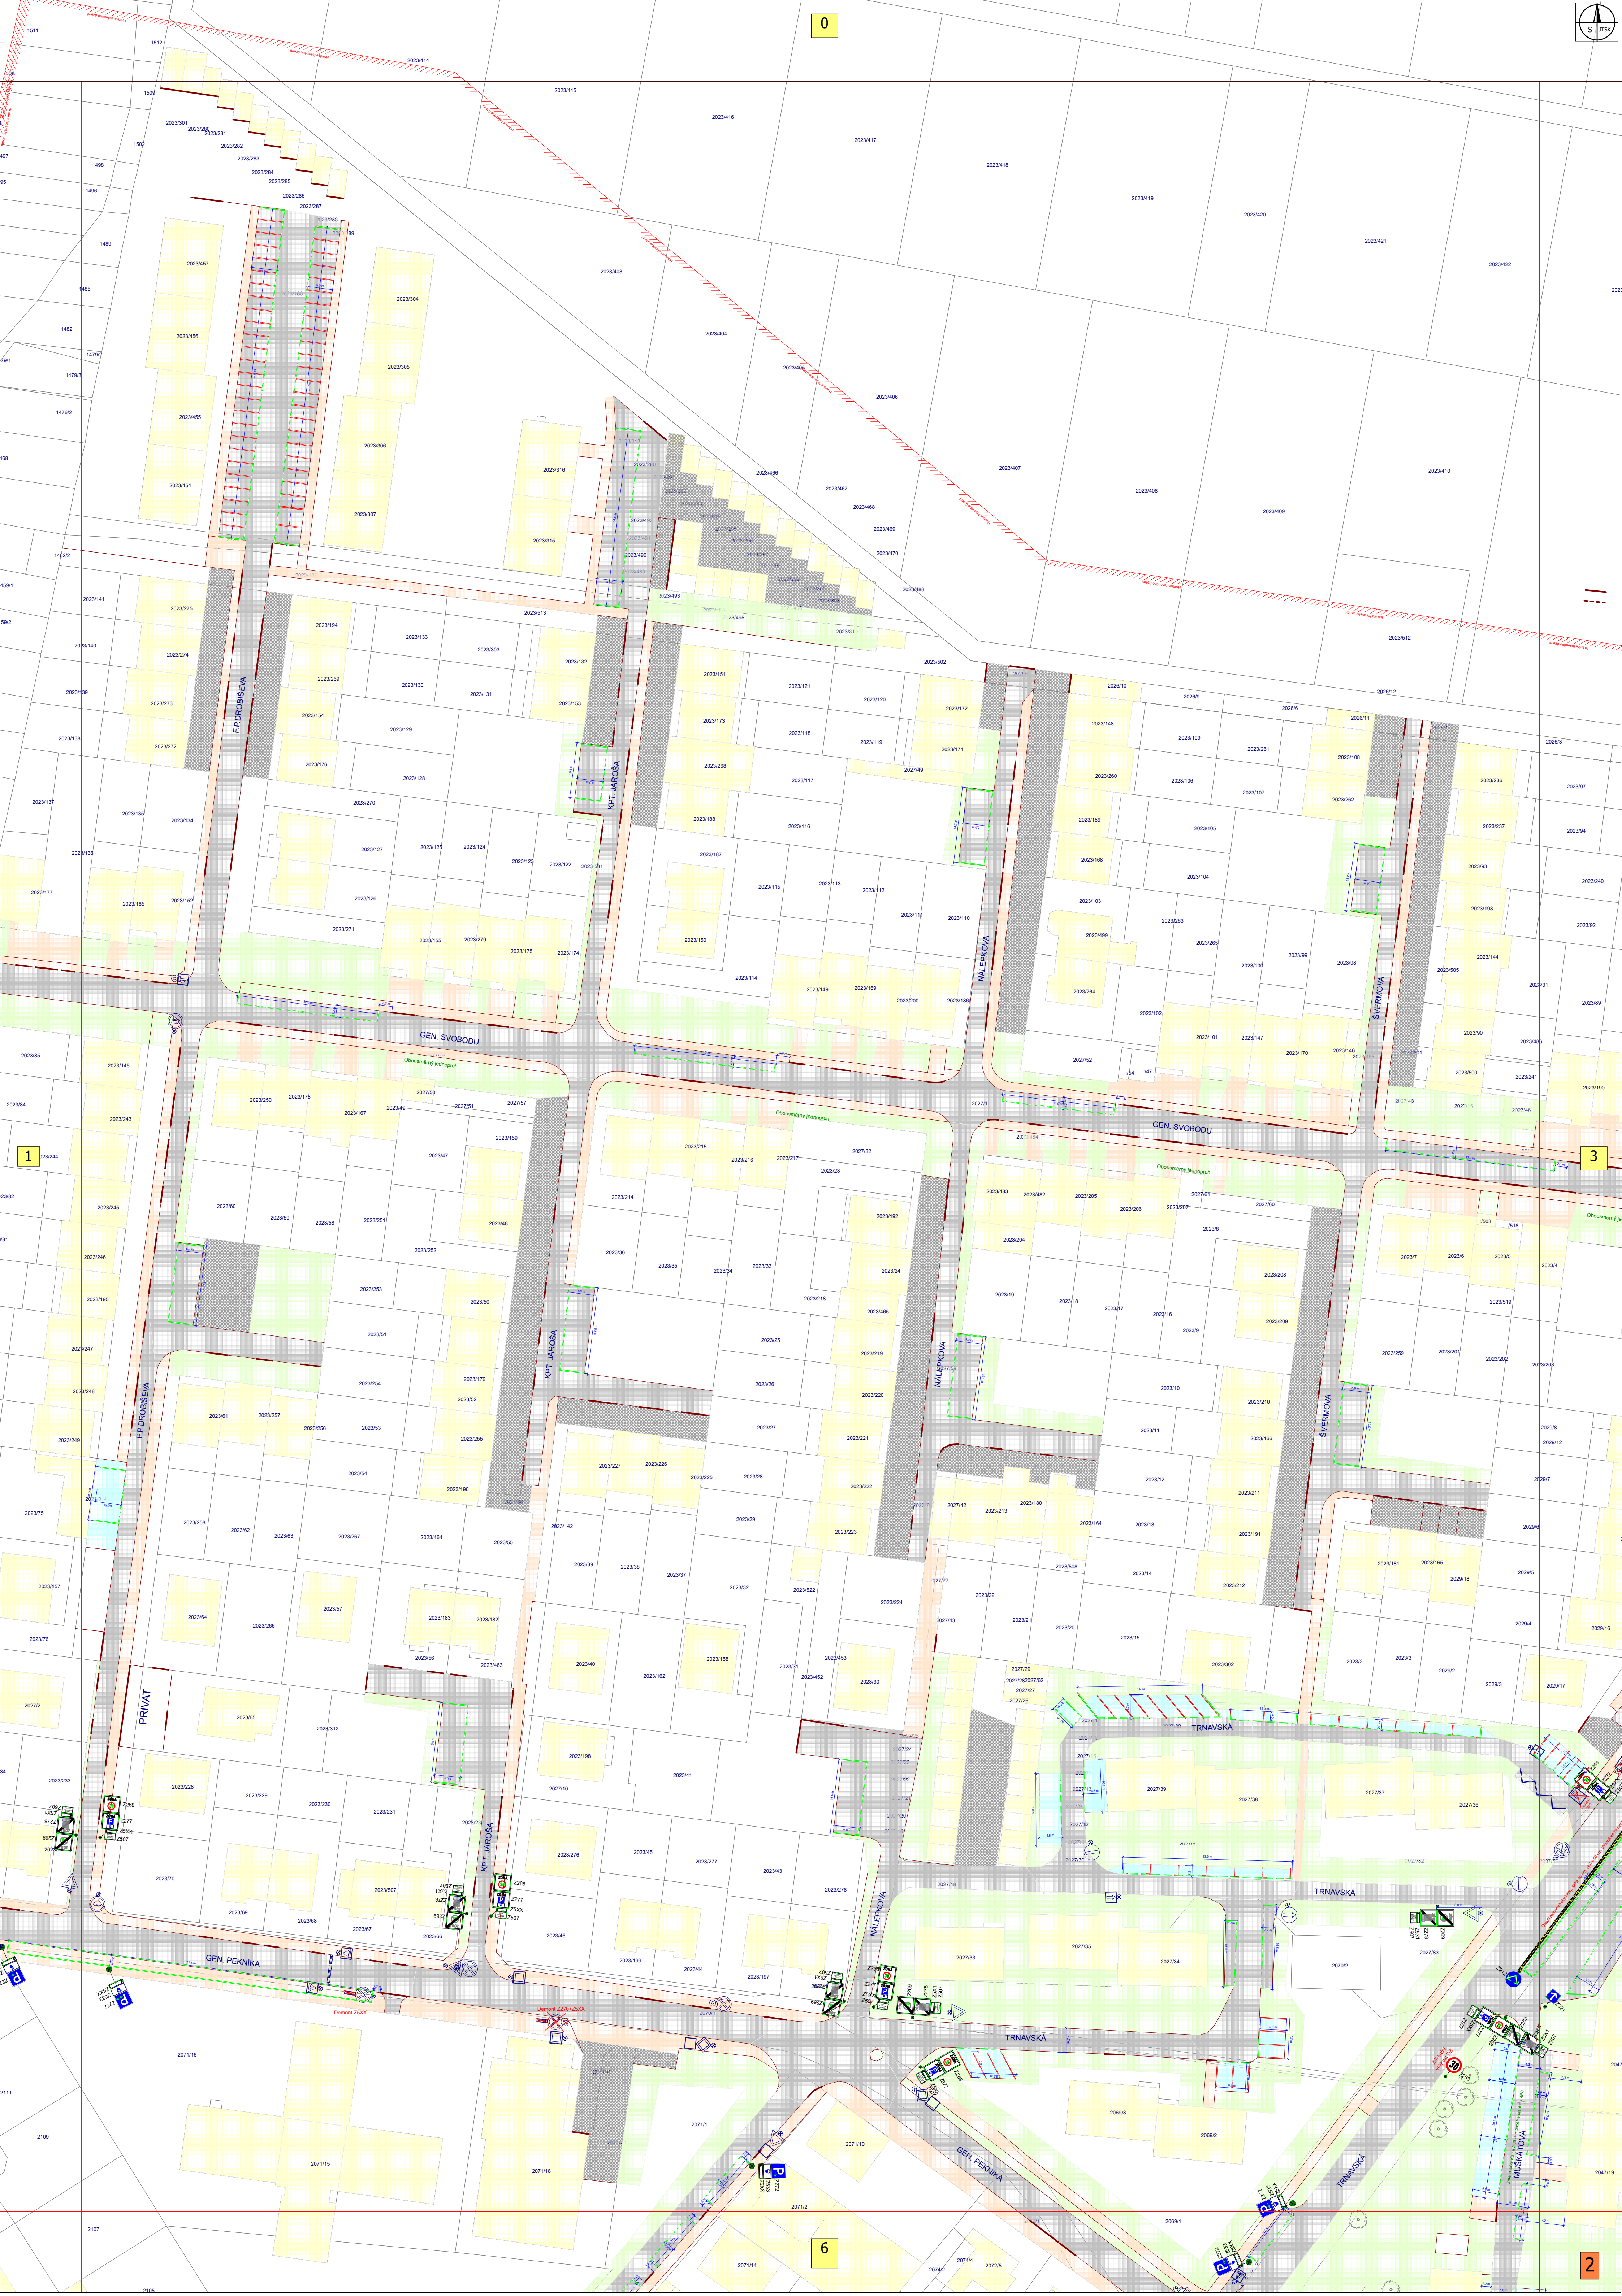



0

1

3

6

2

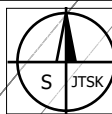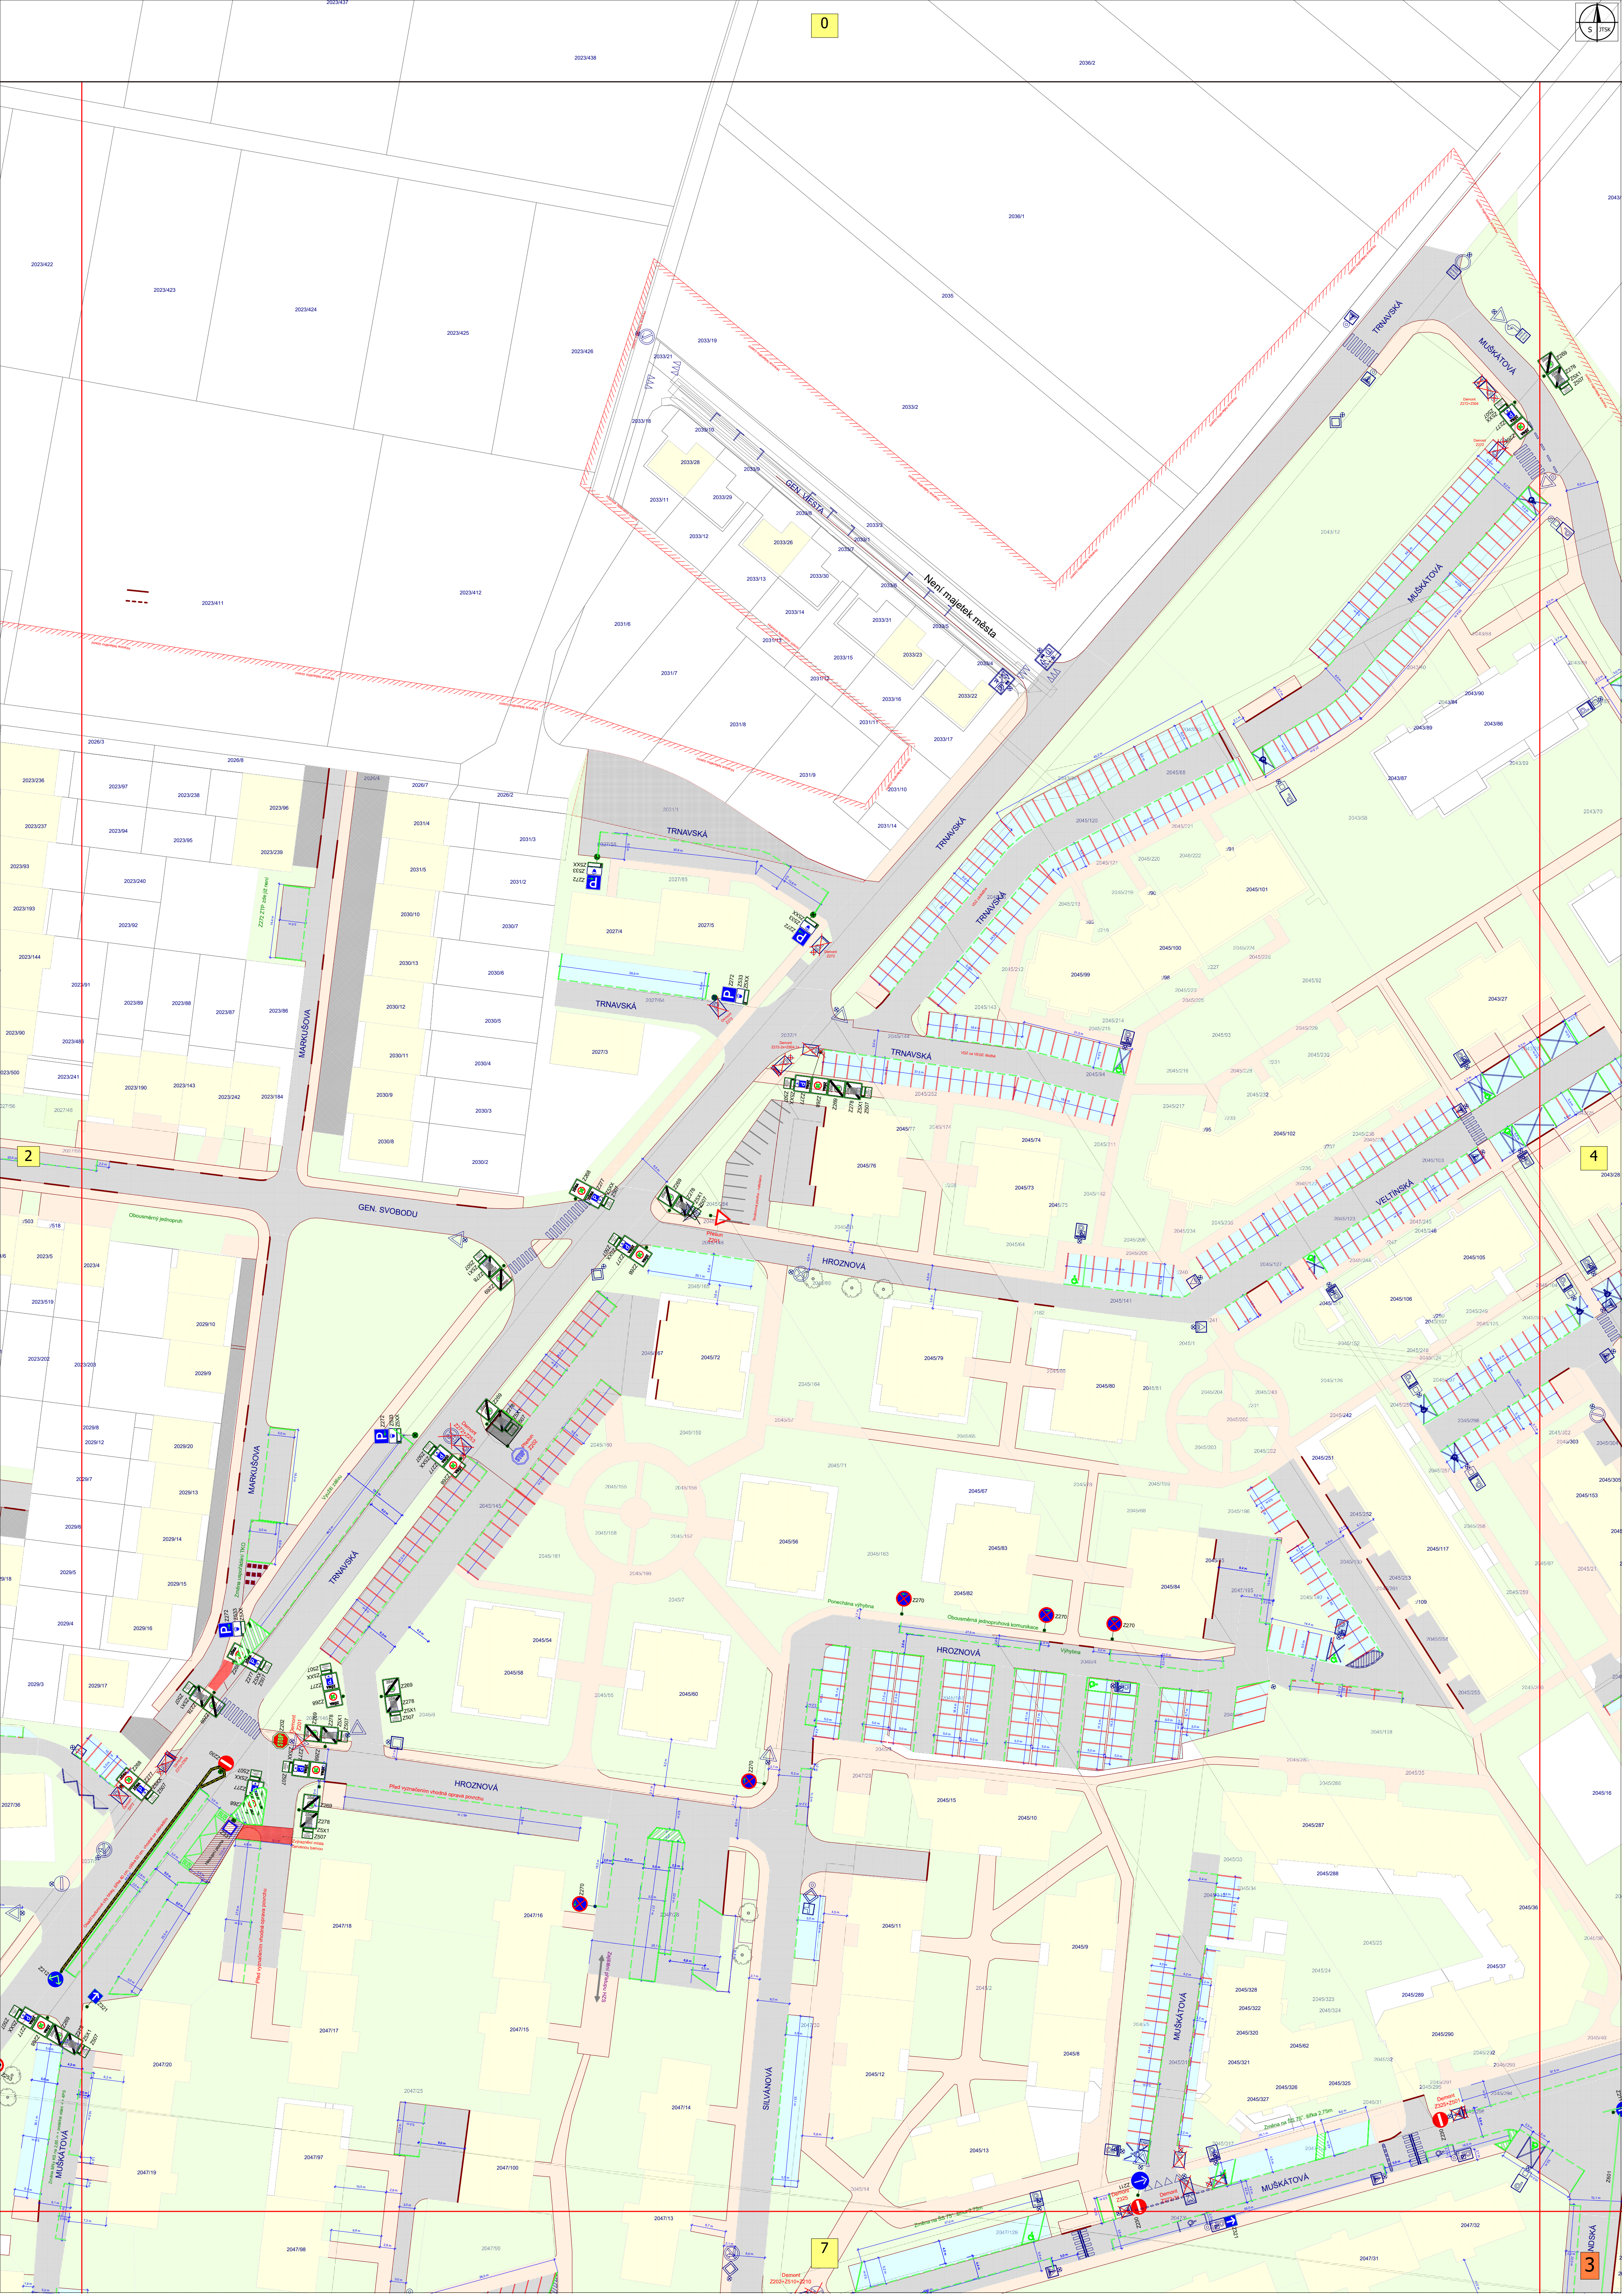


0



2

4

7

3

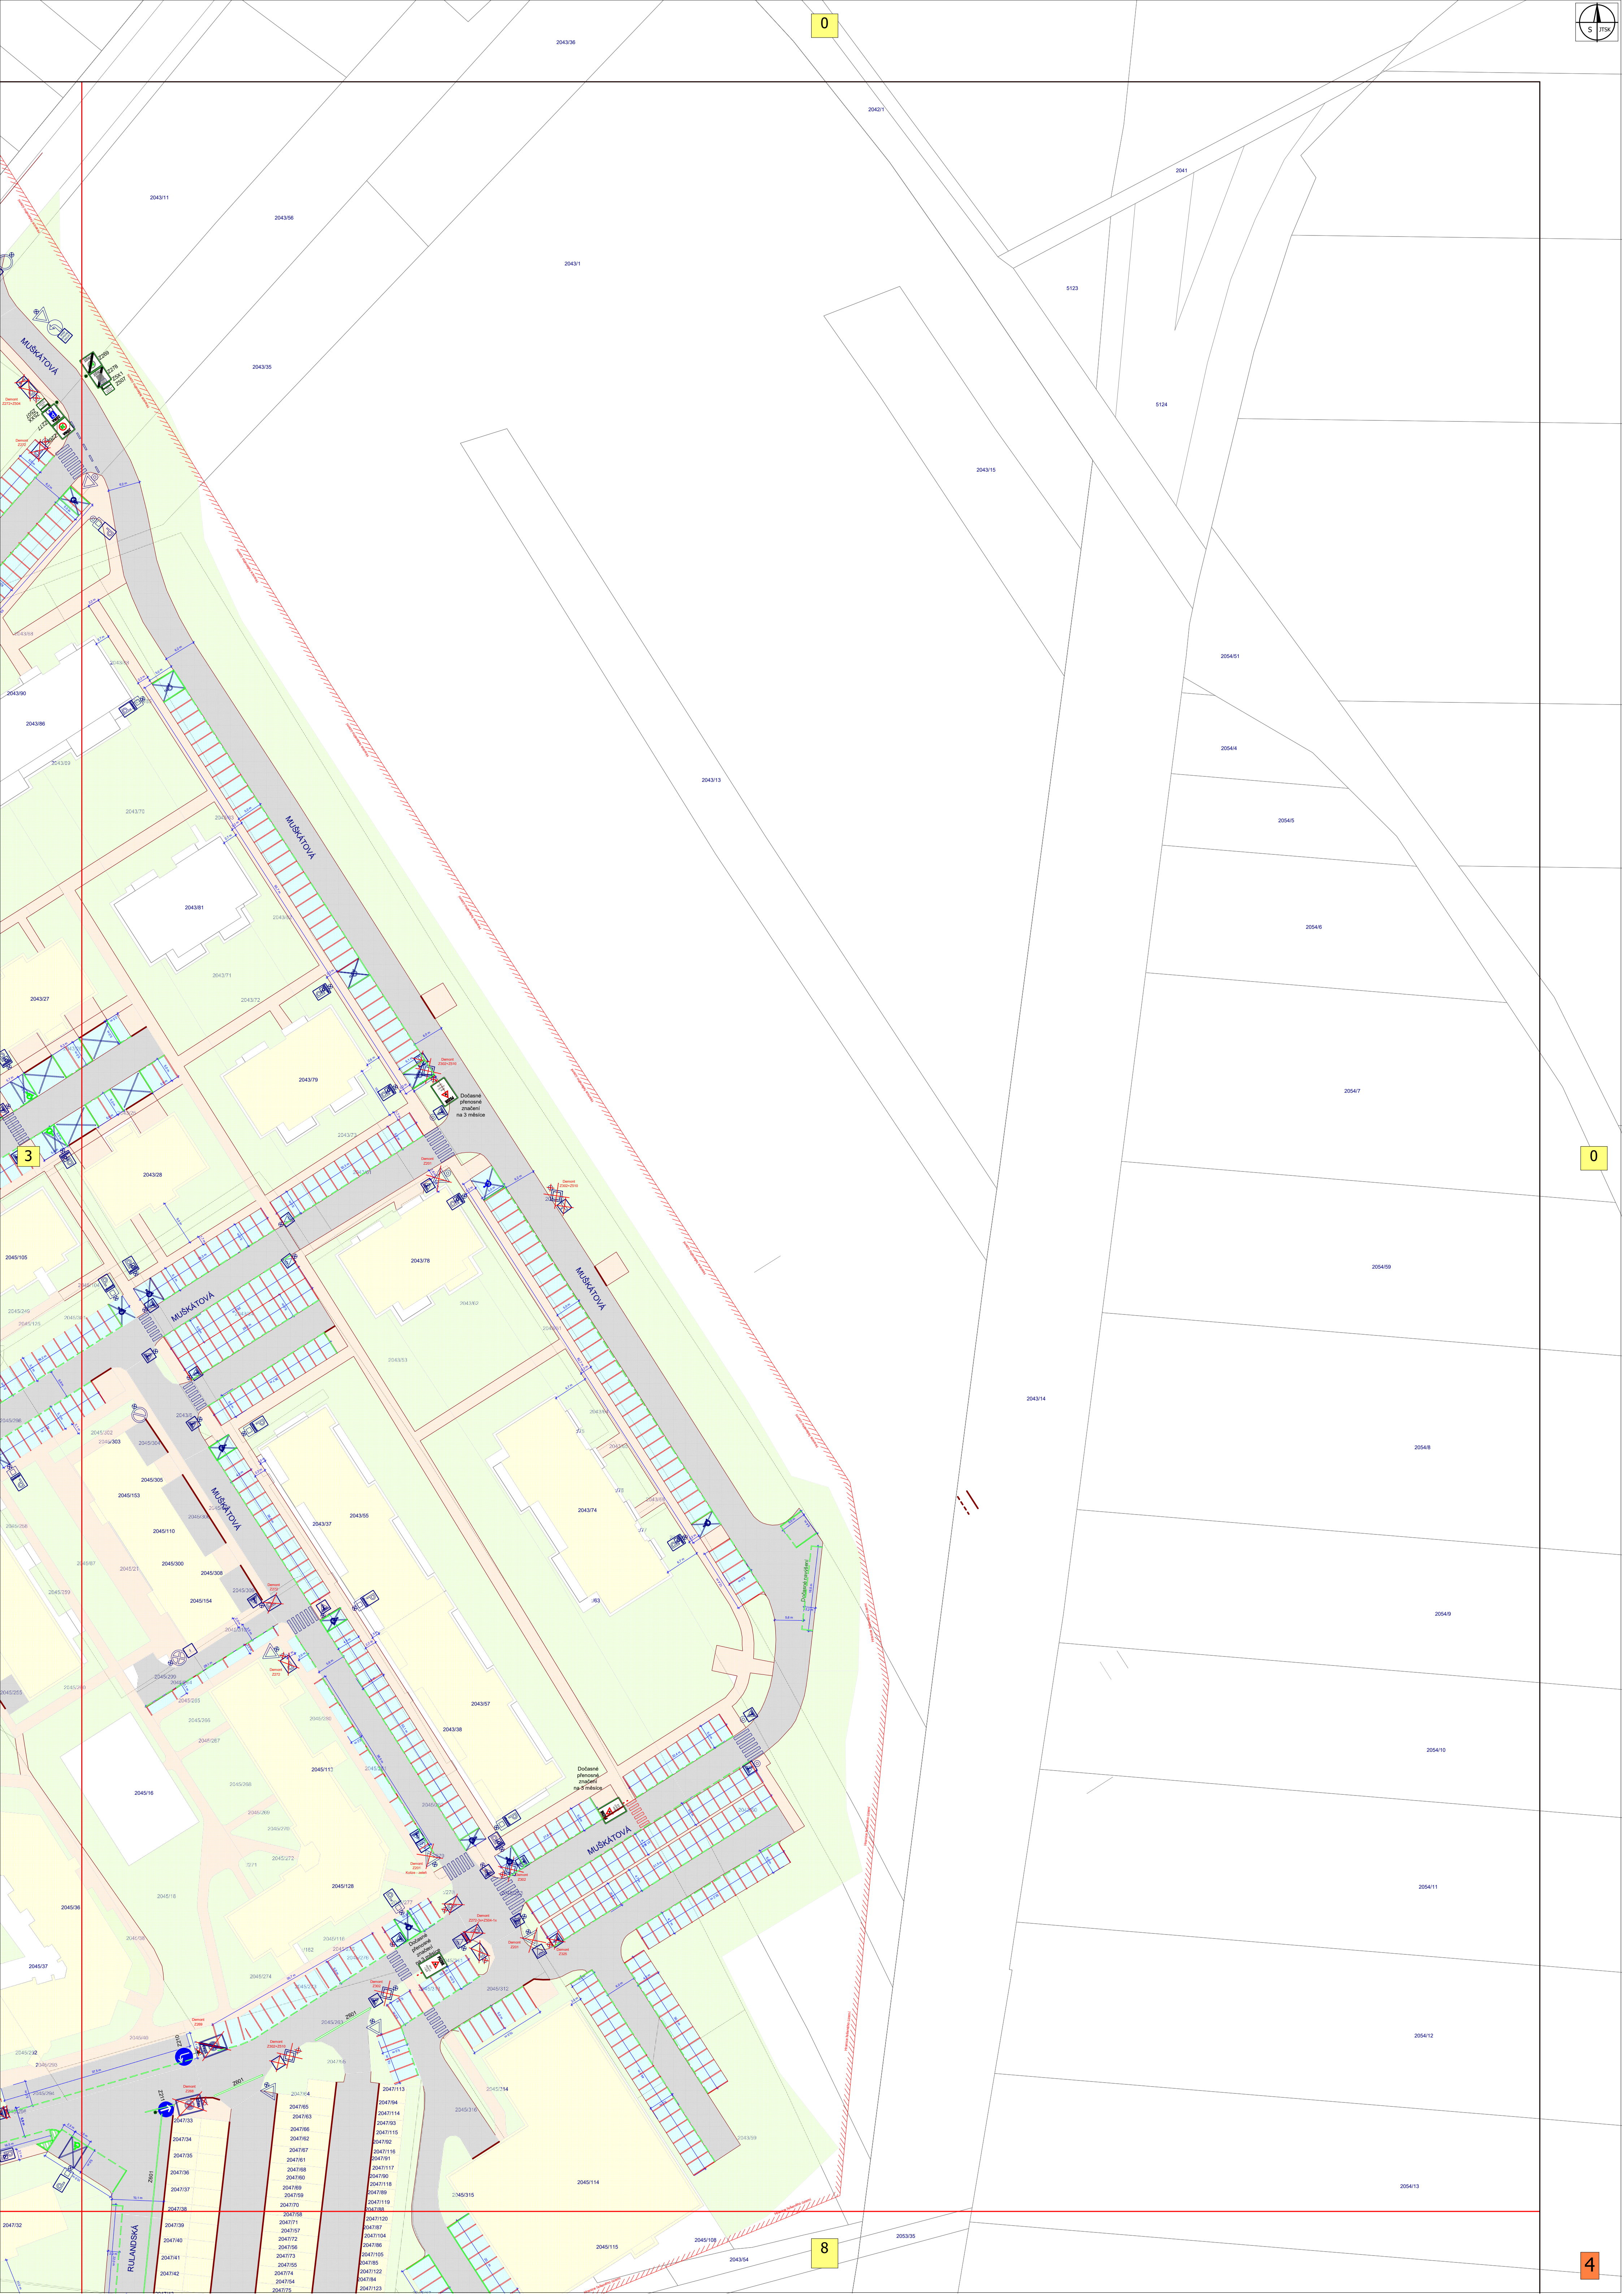

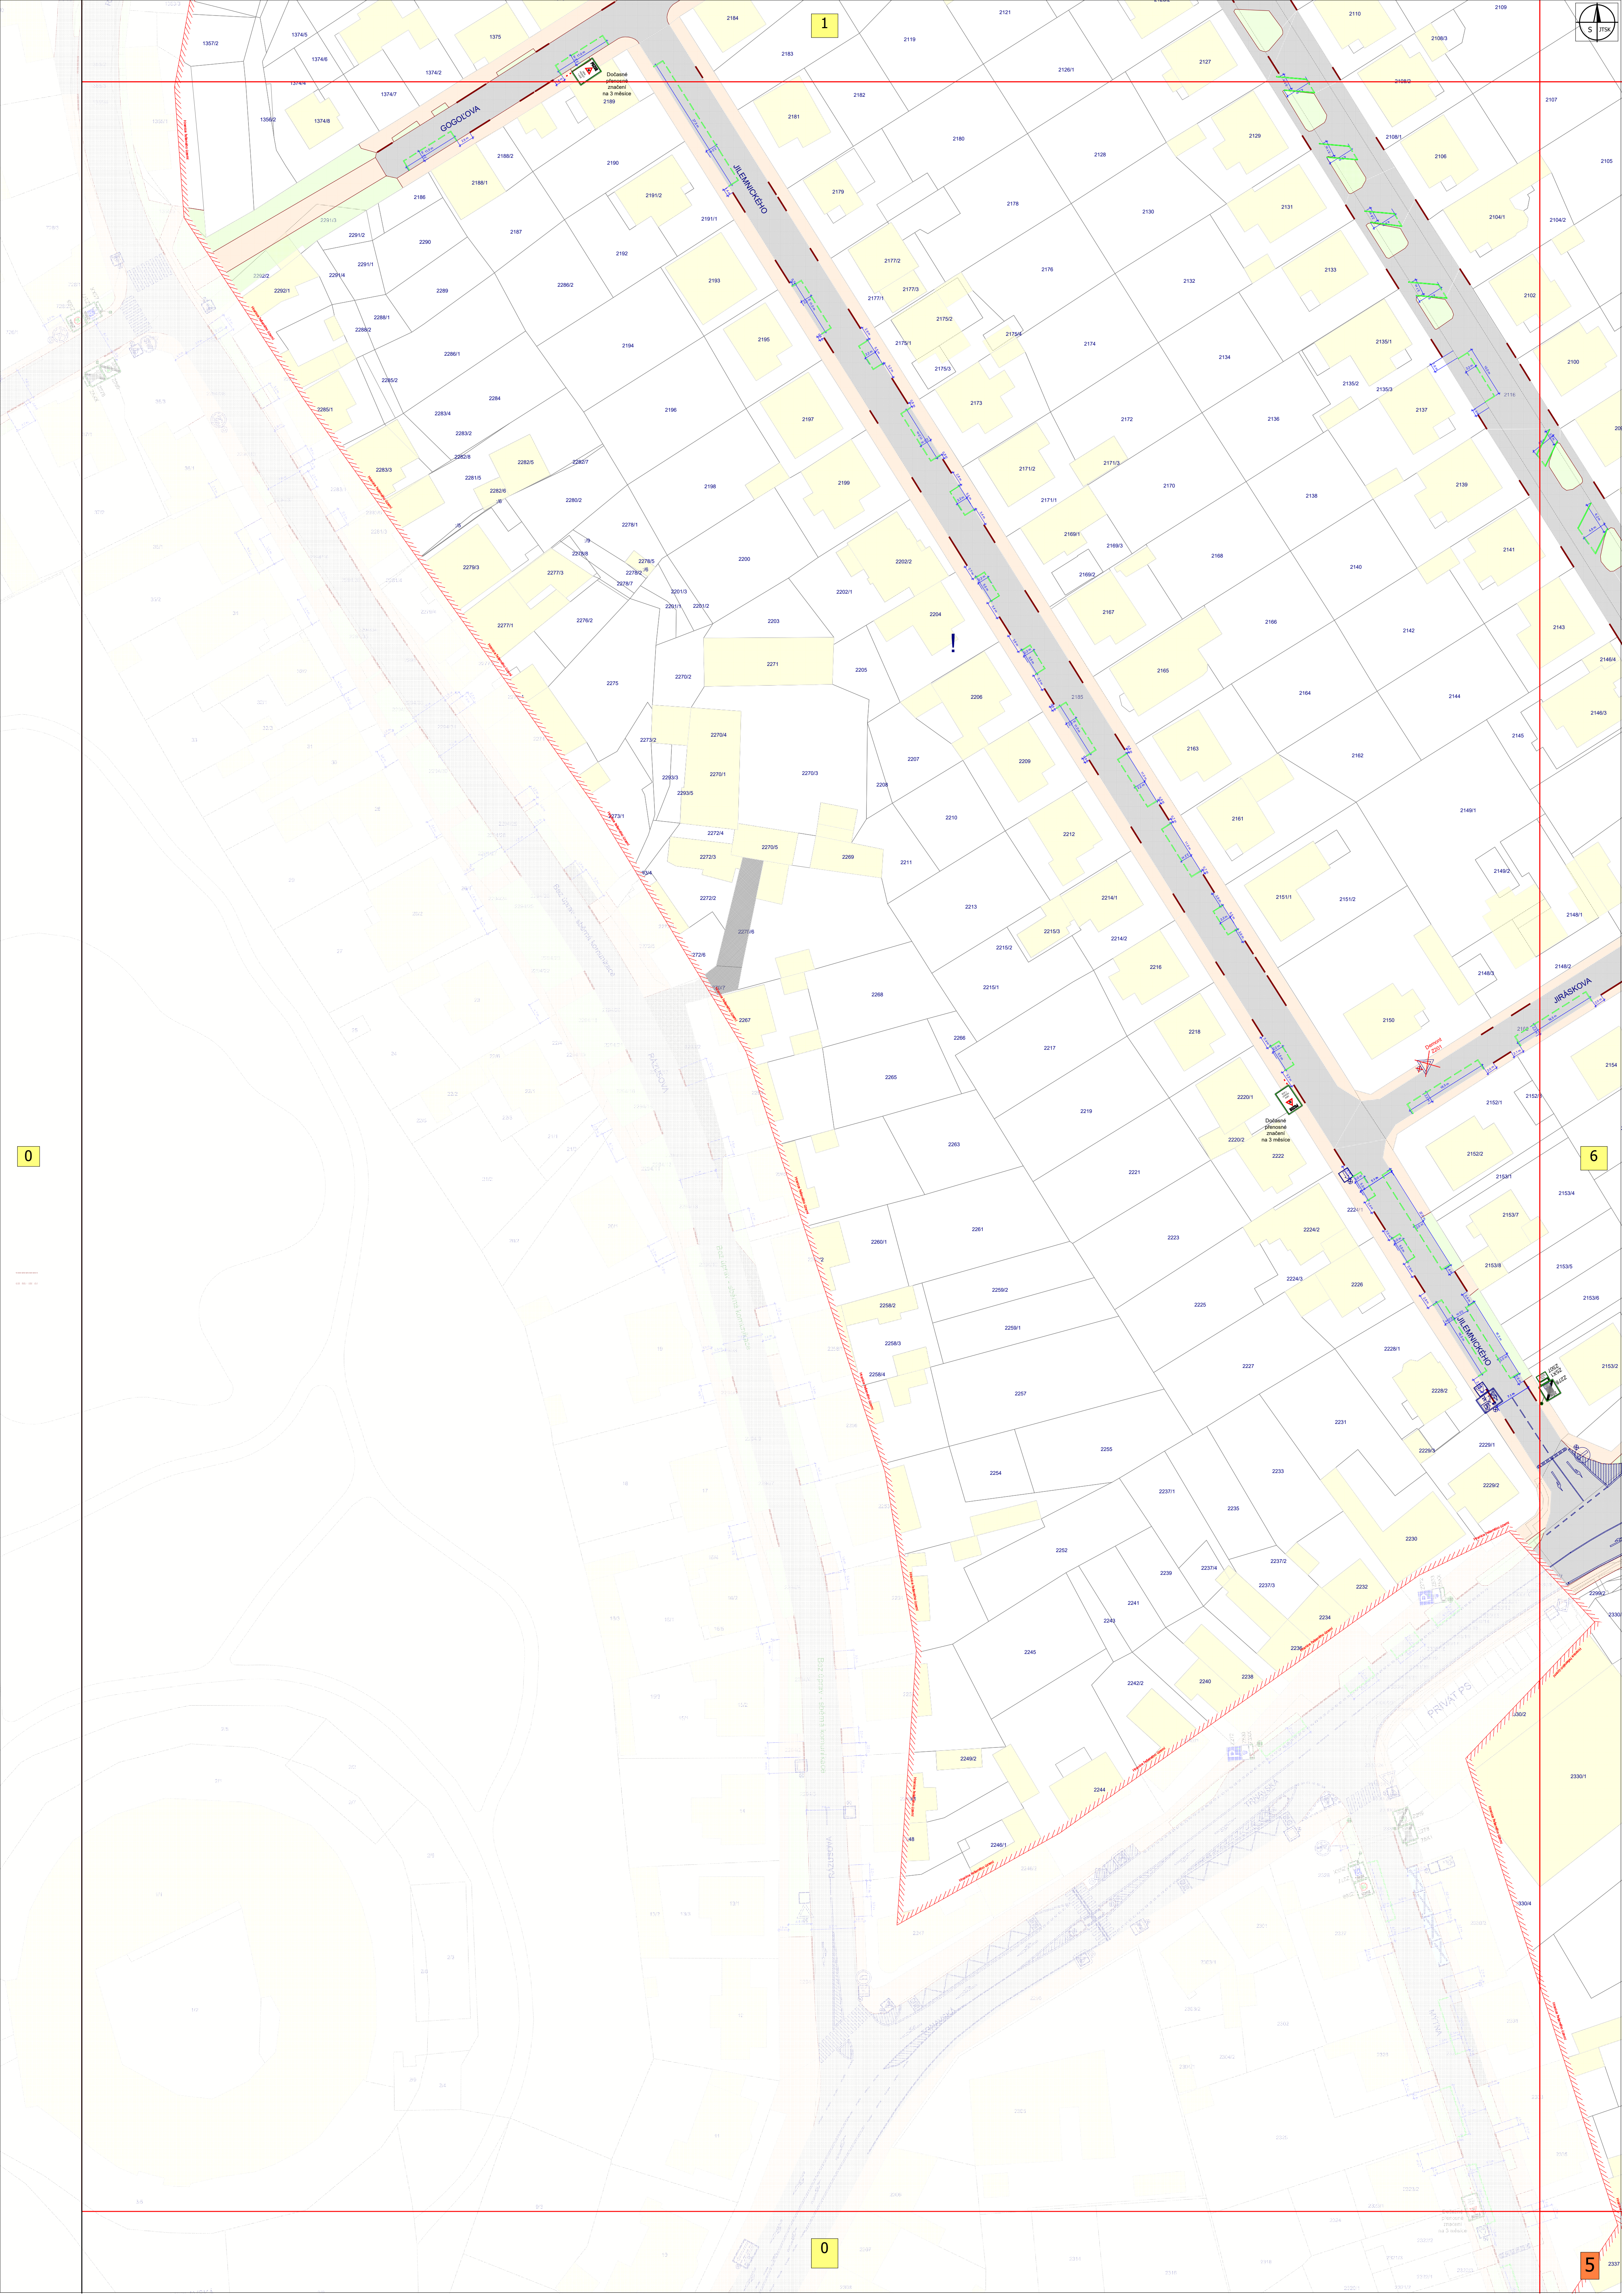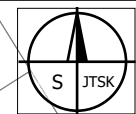



1

0

6

0

5

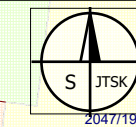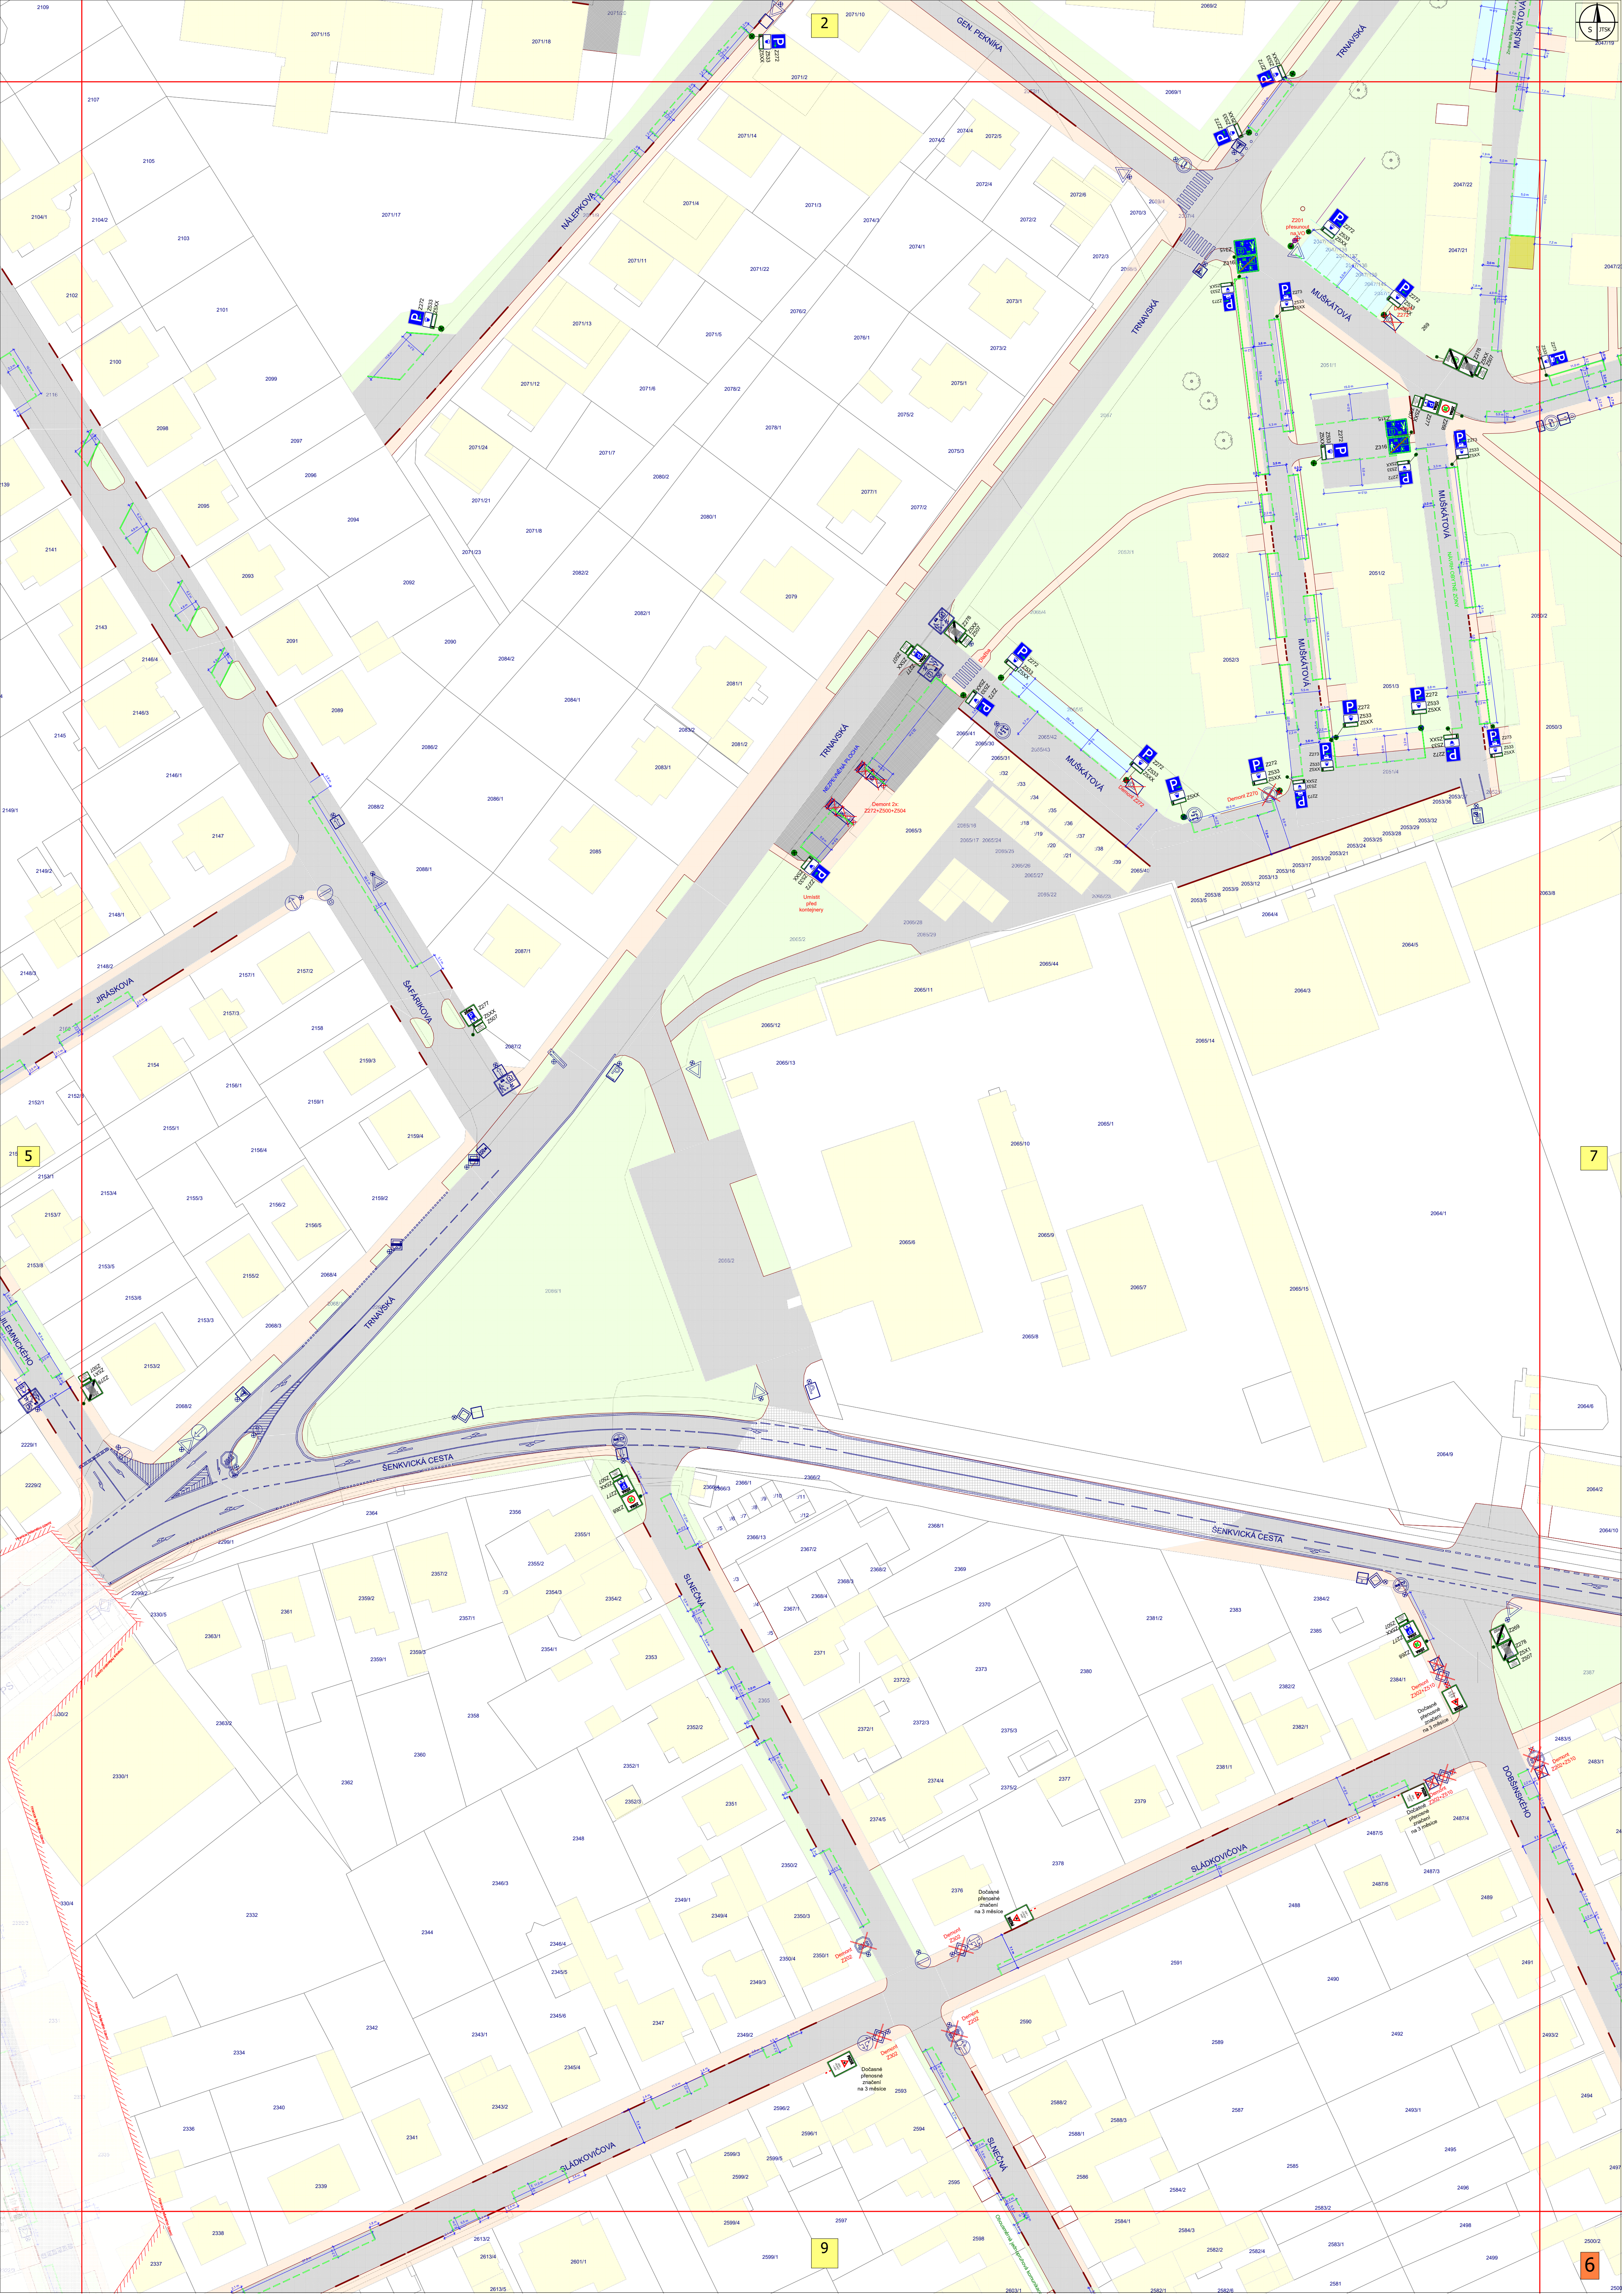


2

5

7

9

6

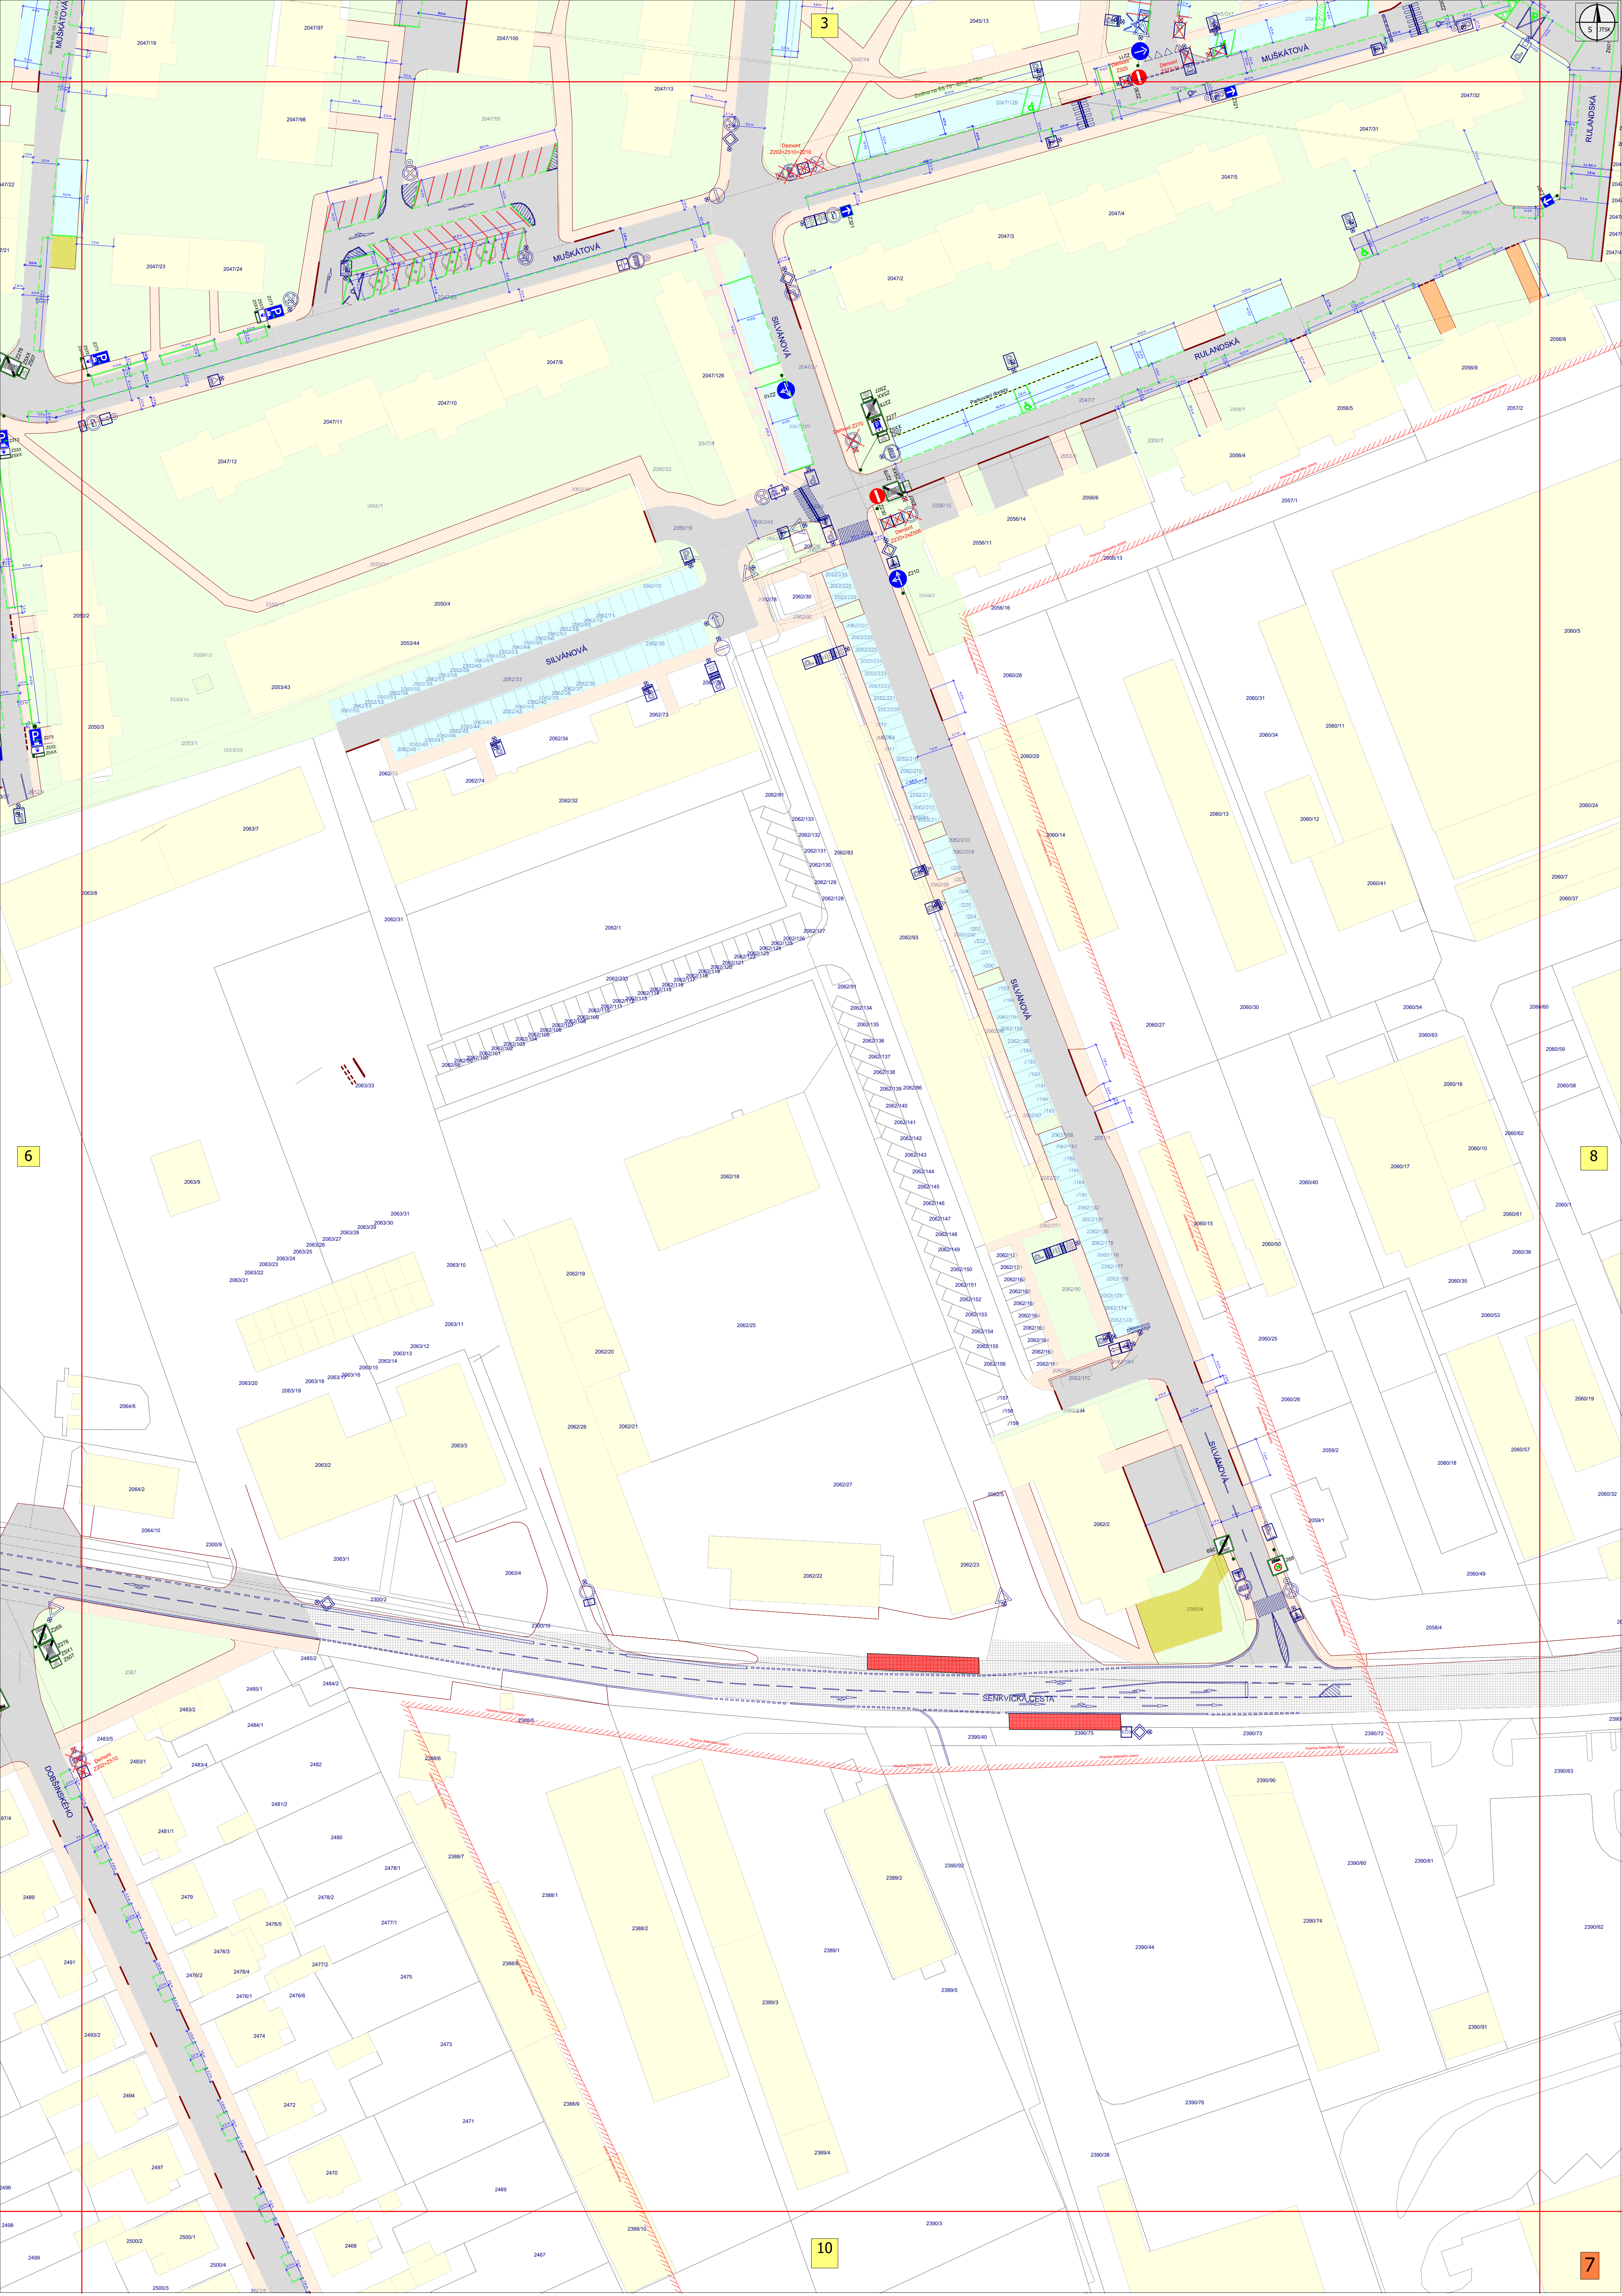



6

0

10

0

9

